

PROVINCE	Liège
COMMUNE	Dalhem 6° div. /Aubin-Neufchâteau /

Projet de lotissement de la parcelle


sise
cadastree Sion A nr. 764 C

rue Fêcheroux
Option architecturale d'ensemble.
Occupation projetée du bien - Plan masse.

Densité: 12 hab./ha


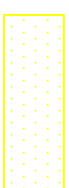



770 d

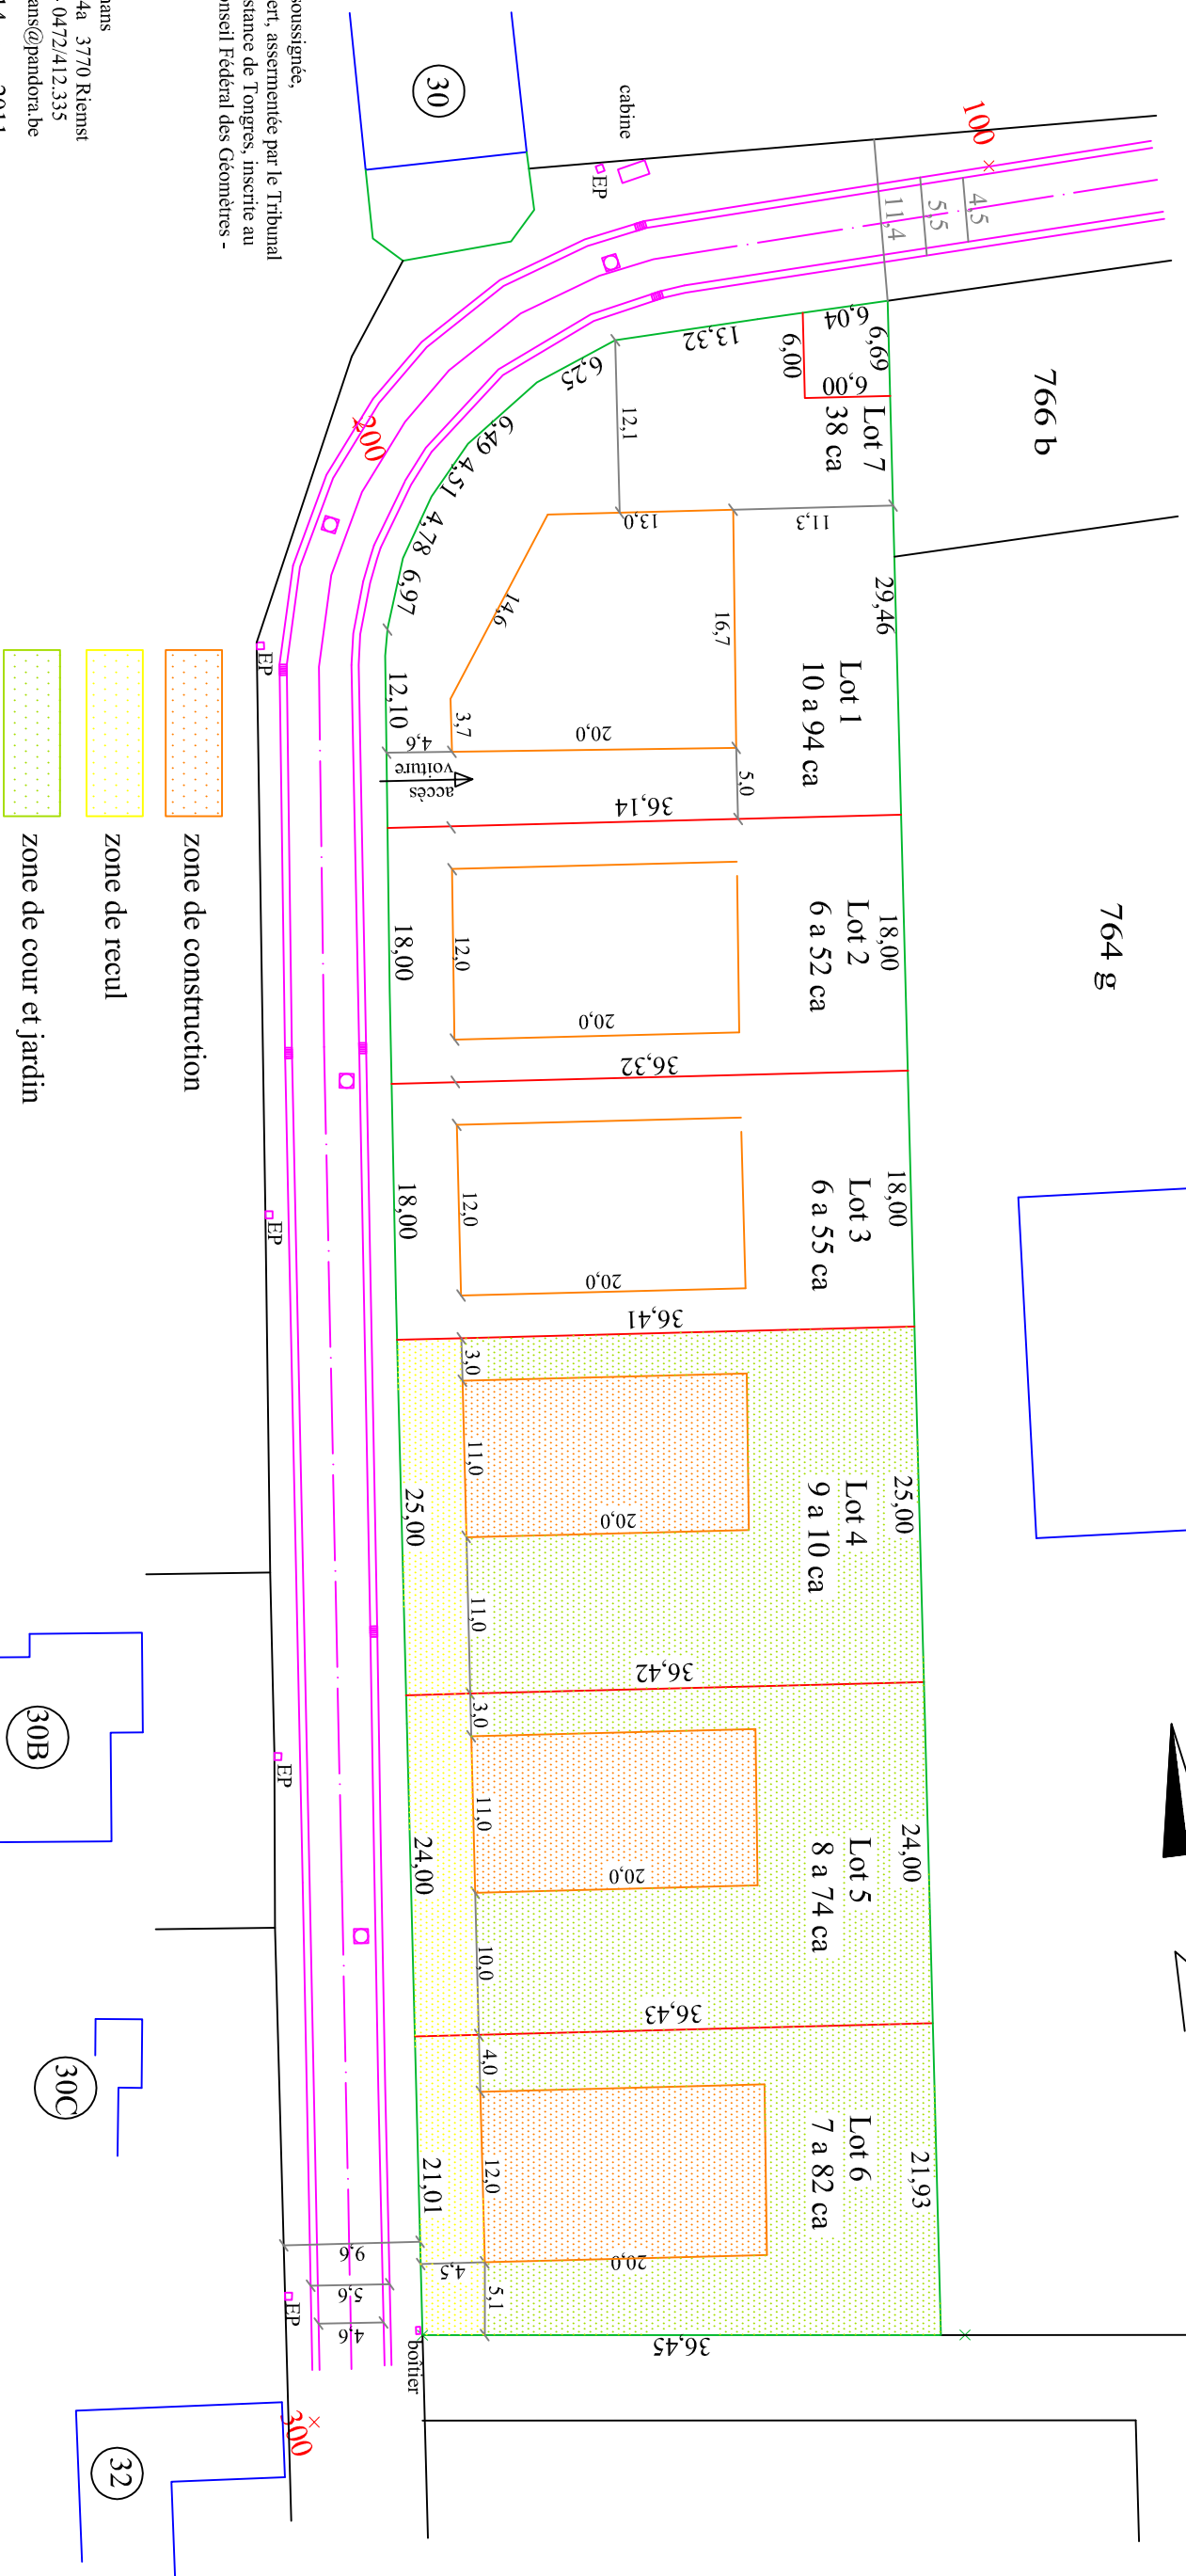

Dressé par la sous-signée,
Géomètre-expert, assermentée par le Tribunal
de première instance de Tongres, inscrite au
Tableau du Conseil Fédéral des Géomètres -
Experts

Huguette Palmans
Regerstraat 54a 3770 Riemst
012/45.39.34 - 0472/412.335
huguette.palmans@pandora.be
Riemst, le 14 mars 2011

-  zone de construction
-  zone de recul
-  zone de cour et jardin

ECHELLE

1 / 500

