


winkel met aanbouwheden opp. 210 m<sup>2</sup>

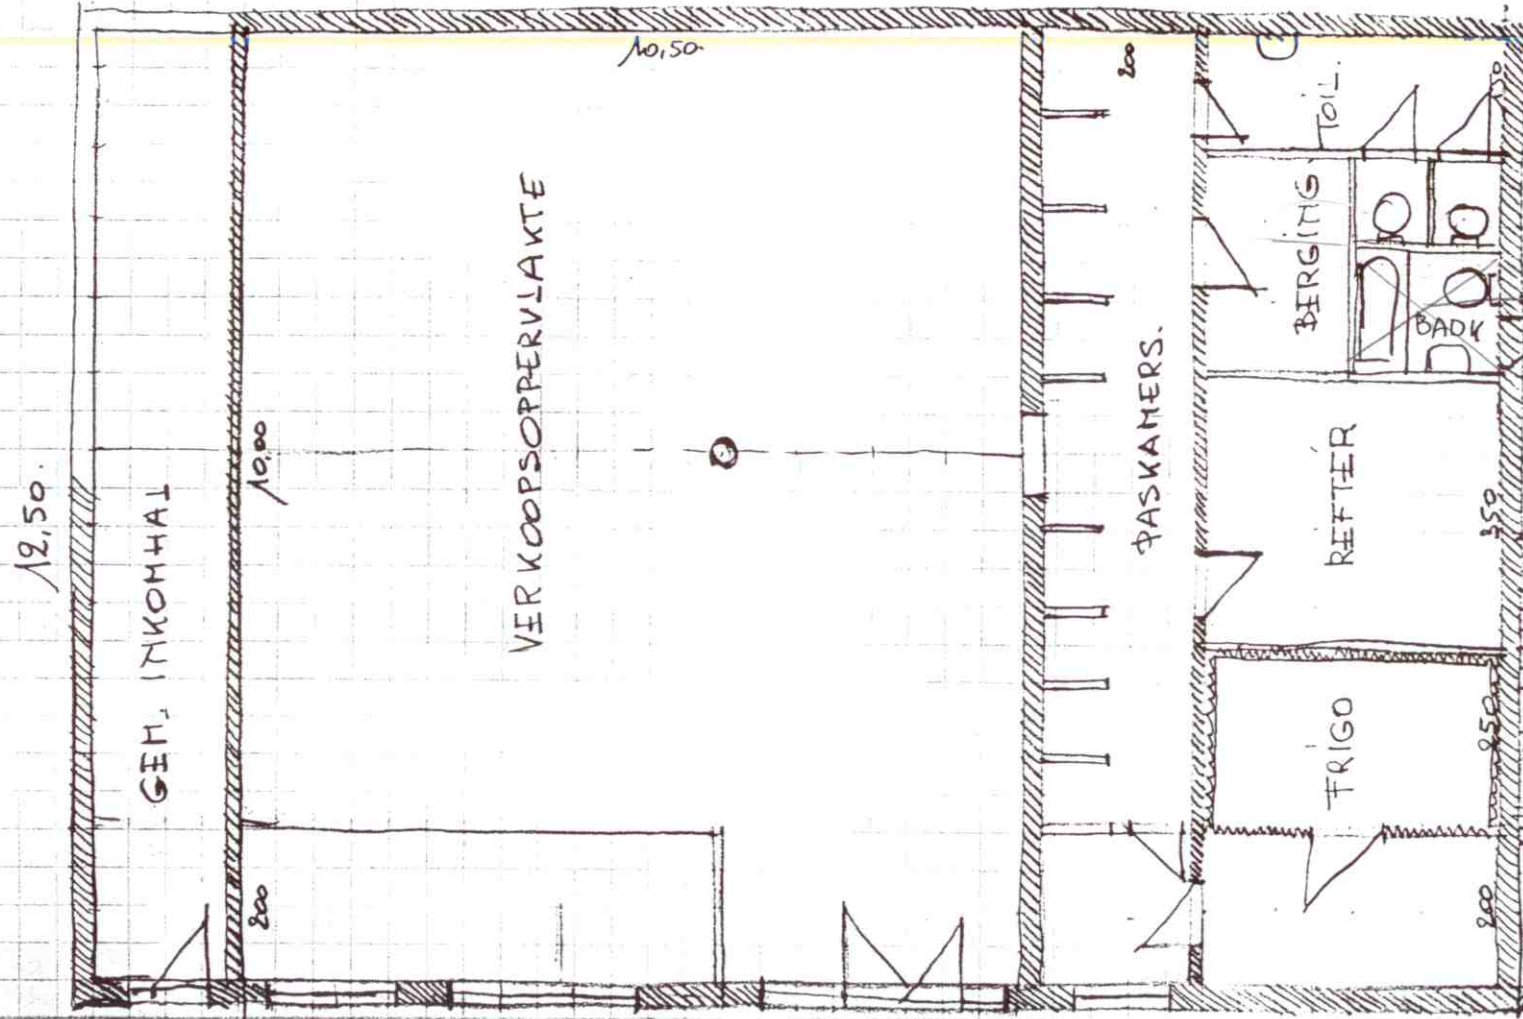


valt weg.

+ 1<sup>o</sup> verdiep  
machine kamer  
+ voorraad.

GELIJKVLOERS.

WINKEL 207b

Veddieping boven winkel. Nr 207b.

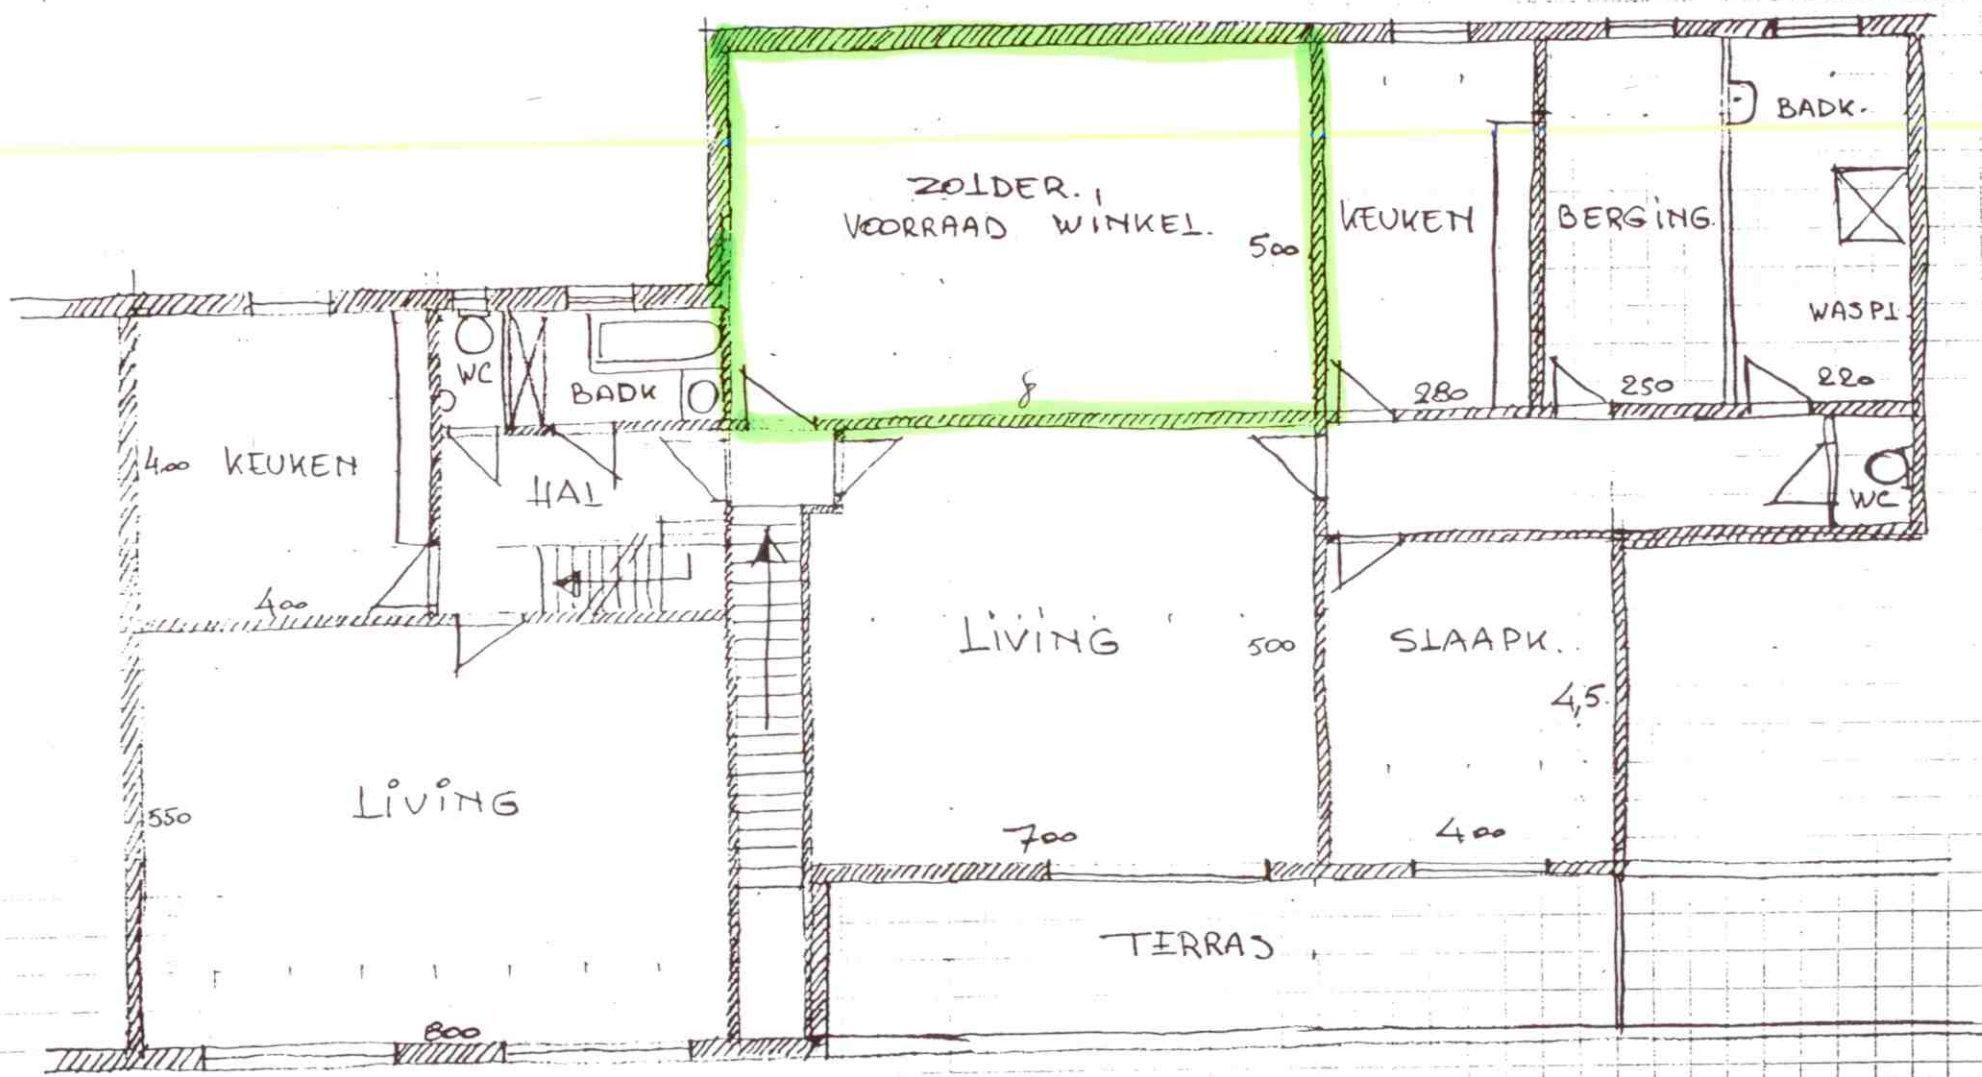

← appartement 1 slaapkamer 115m<sup>2</sup>.