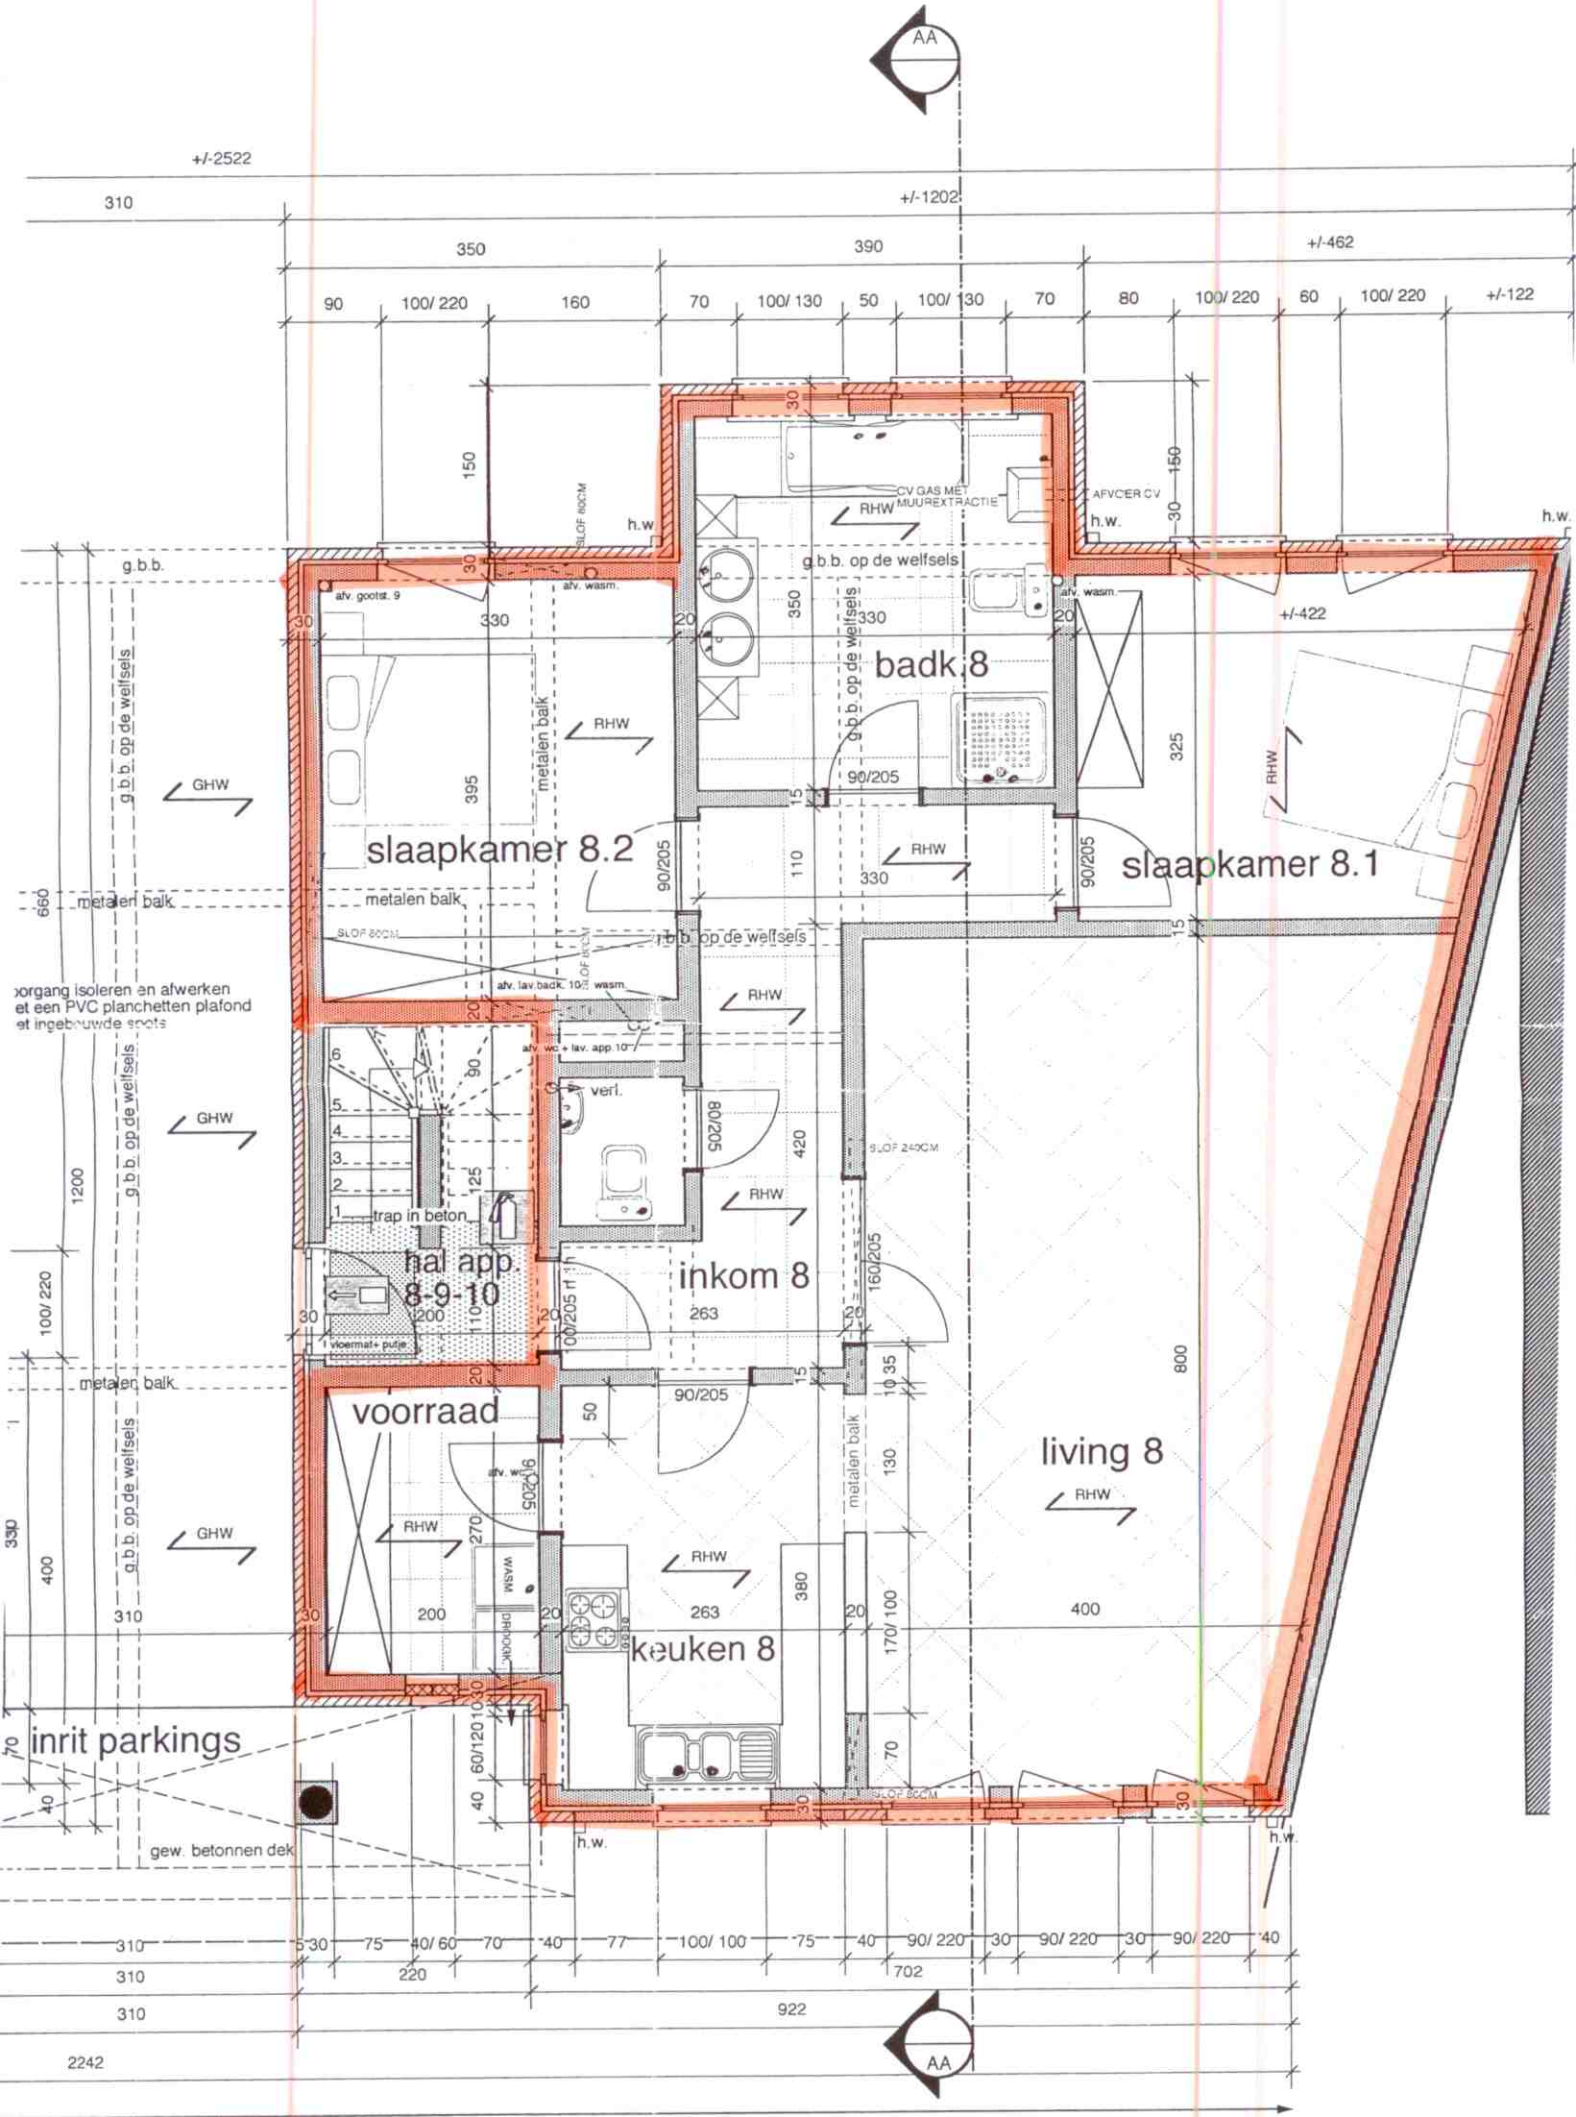
AA
+/-2522
+/-1202
+/-462
+/-122
+/-422
badk 8
slaapkamer 8.2
slaapkamer 8.1
hal app. 8-9-10
inkom 8
voorraad
living 8
keuken 8
inrit parkings
trap in beton
metalen balk
g.b.b. op de welfsels
CV GAS MET MUURREXTRACTIE
AFVOER CV
h.w.
RHW
GHW
afv. gootst. 9
afv. wasm.
afv. lav.badk. 10/8 wasm.
afv. wc + lav. app. 10
verl.
vloermat+ putje
gew. betonnen dek