







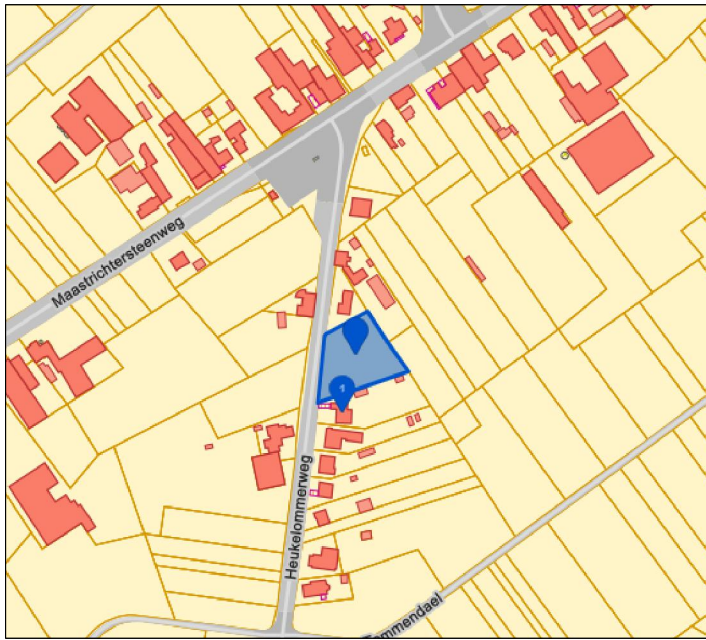


# Verkavelingsplan (1 / 500)

Riemst, Afdeling 4 (Vroenhoven), Sectie C, nr 345a

## AANDUIDING OP KADASTERPLAN

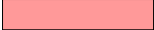

### LEGENDE

-  gebouw
-  bijgebouw
-  bouwkader
-  uitbreiding
-  grenslijn
-  kadastrale verdeling
-  BP  
bestaande grensmaal
-  NP  
nieuwe grensmaal

"© De Algemene Administratie van de Patrimoniumdocumentatie is enige eigenaar van de kadastrale gegevens die op dit document voorkomen"

### LOTENTABEL:

LOT 1	deel van 345a	06A 91CA
LOT 2	deel van 345a	08A 79CA
LOT 3	deel van 345a	10A 69CA

### BRONNEN BEGRENZING:



1-8	kadastrale schets 1973-29
1 t/m 5	RVK plan VLM 1970
5-6-7-8	kadastrale schets 1980-23 & 1968/19
2-7, 3-6	nieuw gevormde lotgrens

### Coördinatentabel Lambert '72

Nr	X	Y	Materialisatie
1	238478.54	168679.36	Niet gematerialiseerd
2	238480.38	168696.26	Niet gematerialiseerd
3	238482.21	168713.13	Niet gematerialiseerd
4	238484.04	168730.03	Niet gematerialiseerd
5	238517.70	168746.78	Afsluiting
6	238527.30	168732.10	Afsluiting
7	238536.88	168717.43	Niet gematerialiseerd
8	238546.48	168702.75	Niet gematerialiseerd

Dit alles naar waarheid verklaard, te Beringen 01/09/2025

Lukas Wijnen, Landmeter-expert  
Beëdigd voor de rechtbank van 1e aanleg te Hasselt  
Voor IJKPUNT landmeters bv - RPLAN 220054

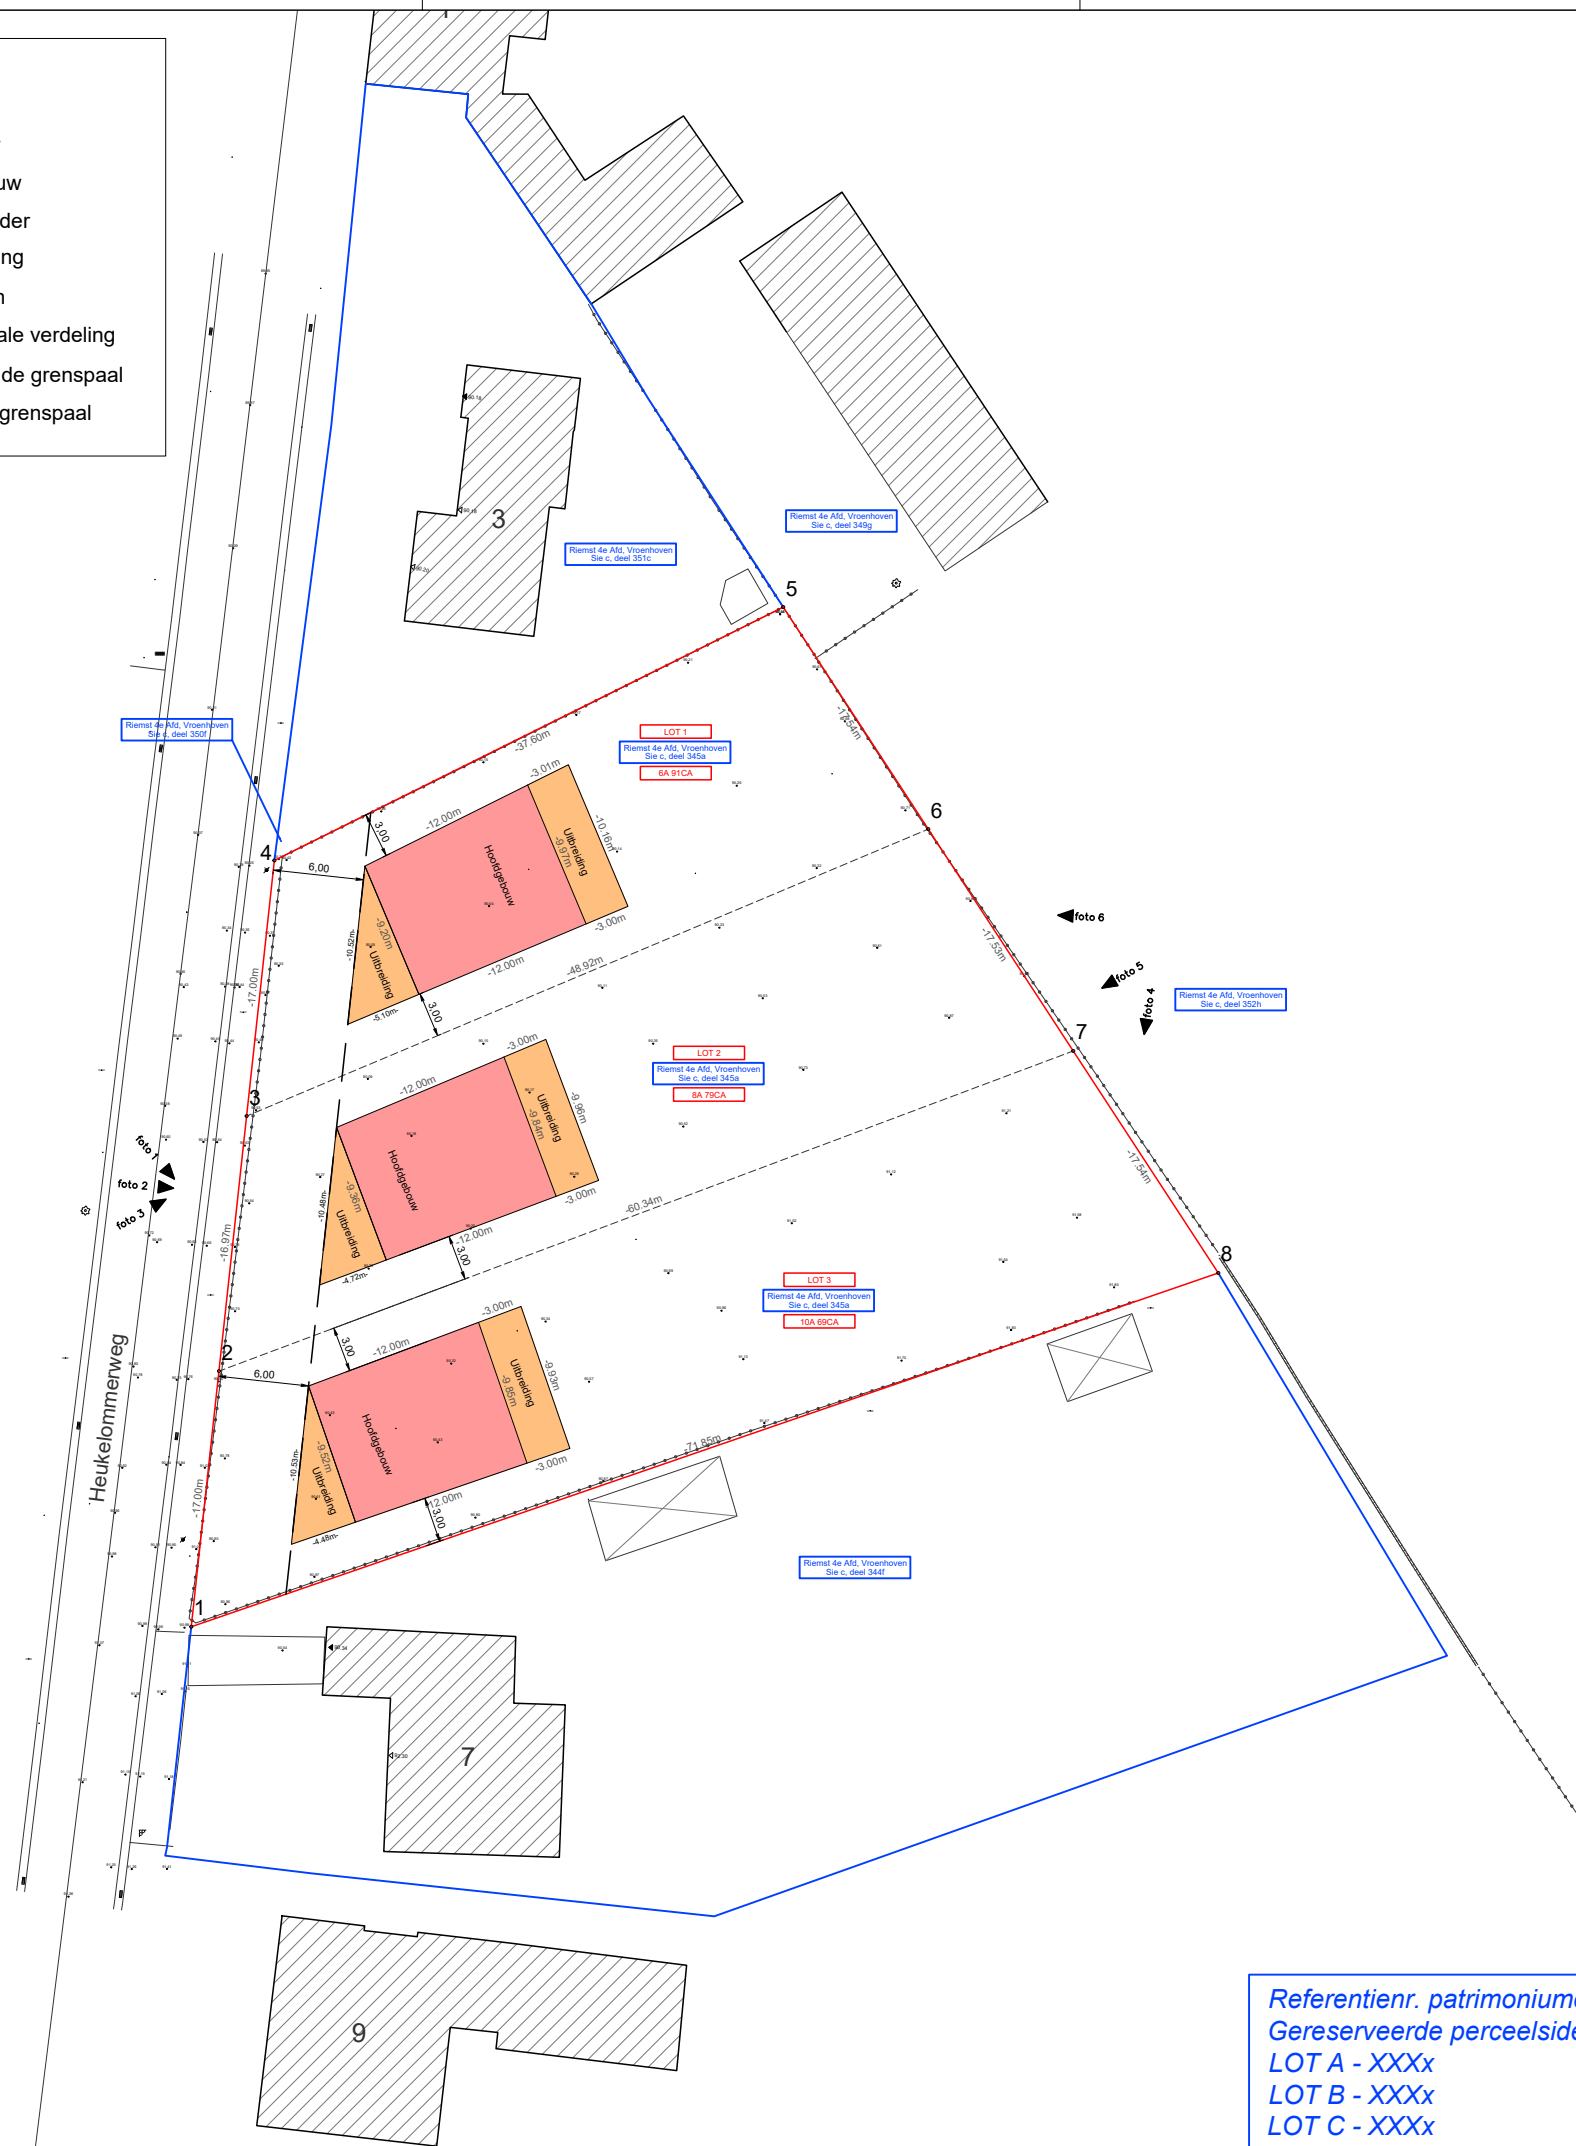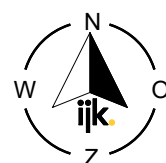

Referentienr. patrimoniumdocumentatie: XXXXX-XXXXX  
Gereserveerde perceelsidentificatie:  
LOT A - XXXx  
LOT B - XXXx  
LOT C - XXXx



LANDMETERS  
Part of United Experts

KOOLMIJNLAAN 201,  
3582 BERINGEN

www.ijkpuntlandmeters.be  
info@ijkpuntlandmeters.be  
Tel.: +32 (0)11 71 24 96  
Dossiernr: 25-31811