


Gemeente RIEMST 8ste afd. (Millen)
 Sectie B nrs. 1343^C en 1344^{m/rest}
 "Millen het Dorp"

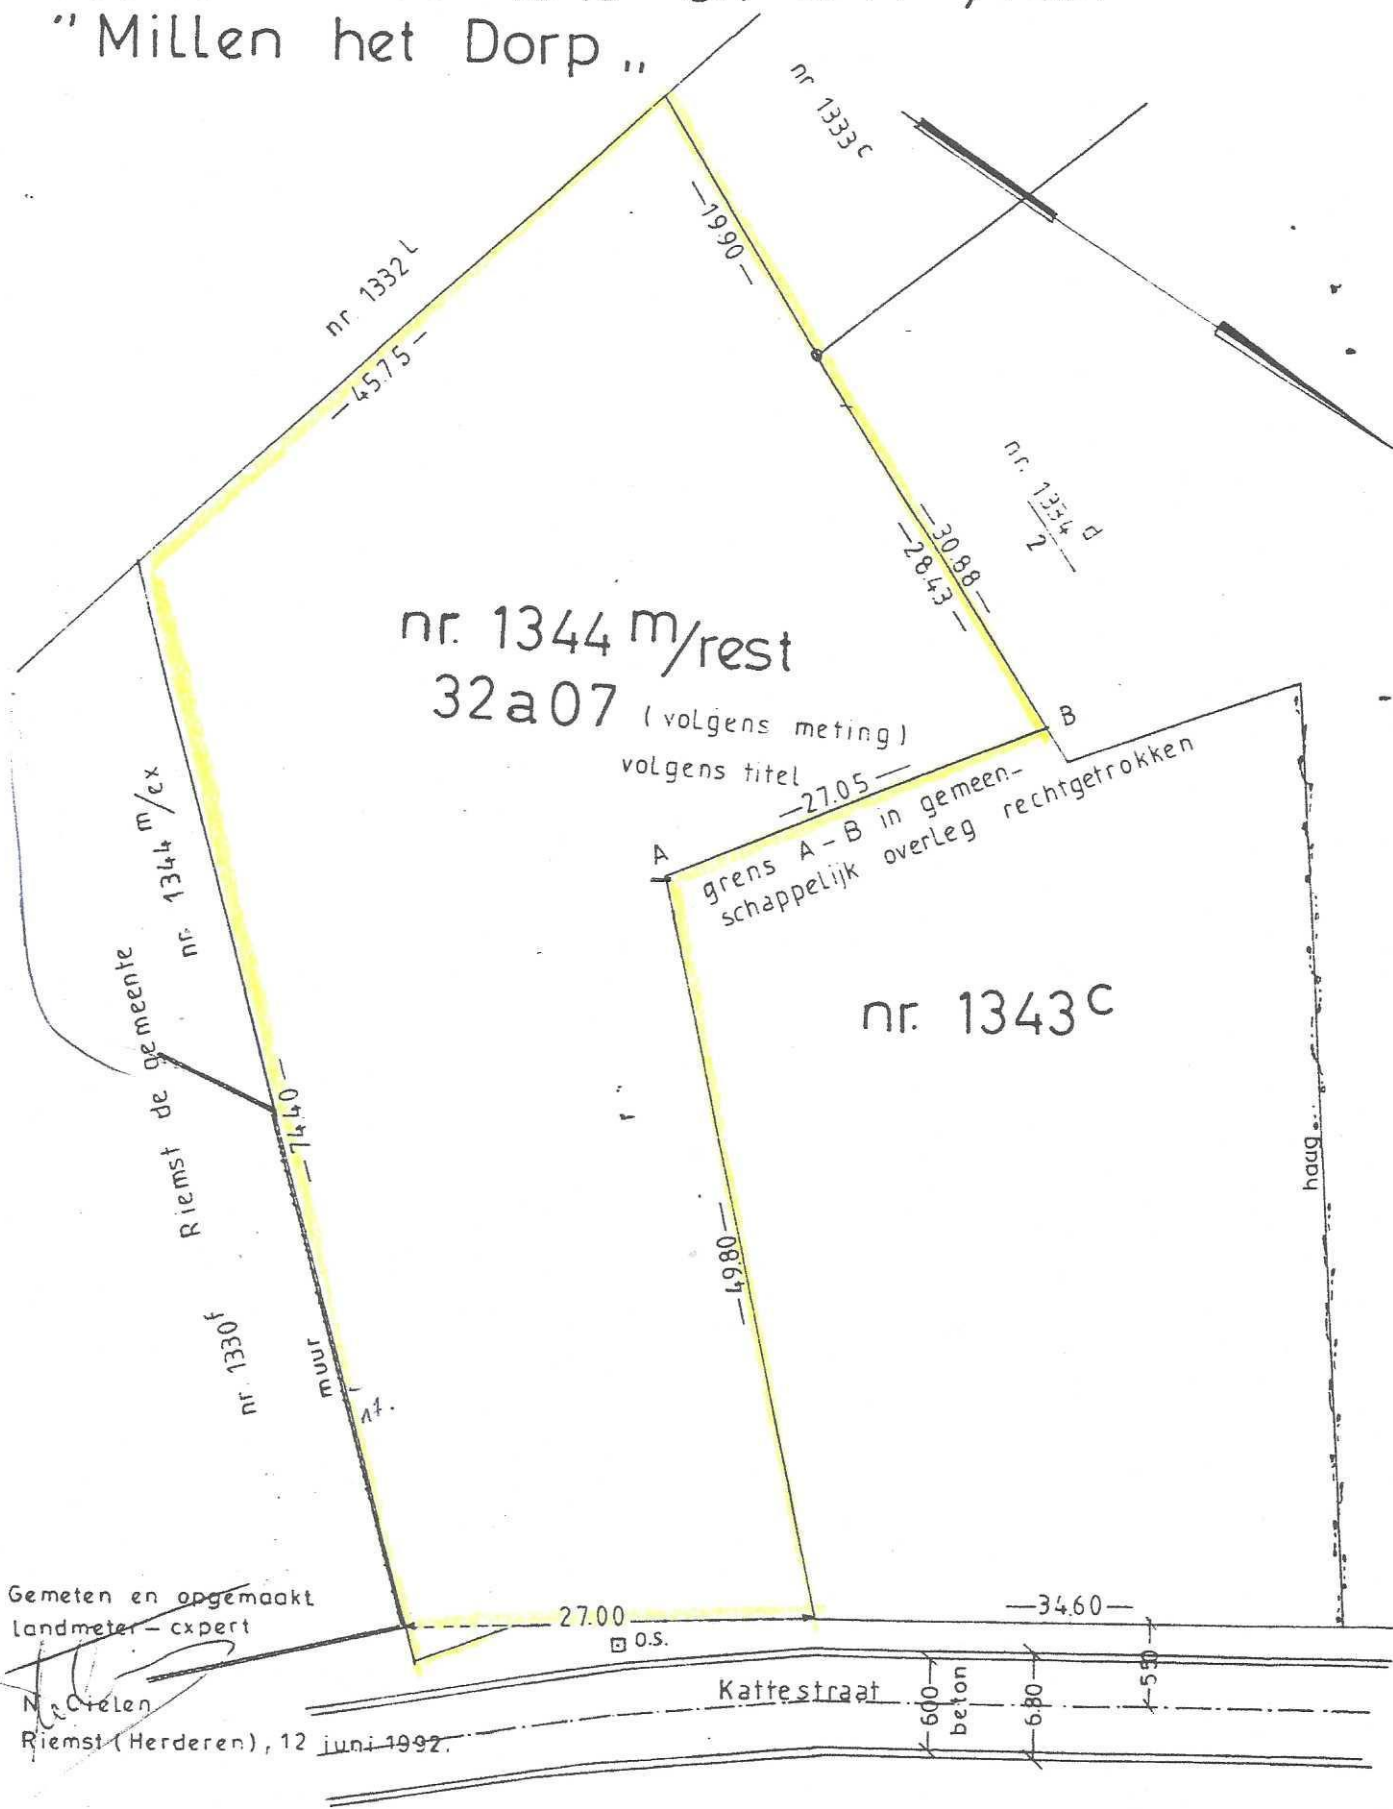

nr. 1344^{m/rest}
 32a07 (volgens meting)
 volgens titel

nr. 1343^C

Gemeten en opgemaakt
 Landmeter - expert

M. C. C. C. C.
 Riemst (Herderen), 12 juni 1992.

Schaal : 1/500