


Province	Liège
Commune	Bassenge 6° div. / Eben - Emael /

Plan de division des parcelles

sises : chaussée des Grenadiers
 cadastrées: Sion A n° 198 b & 194 g

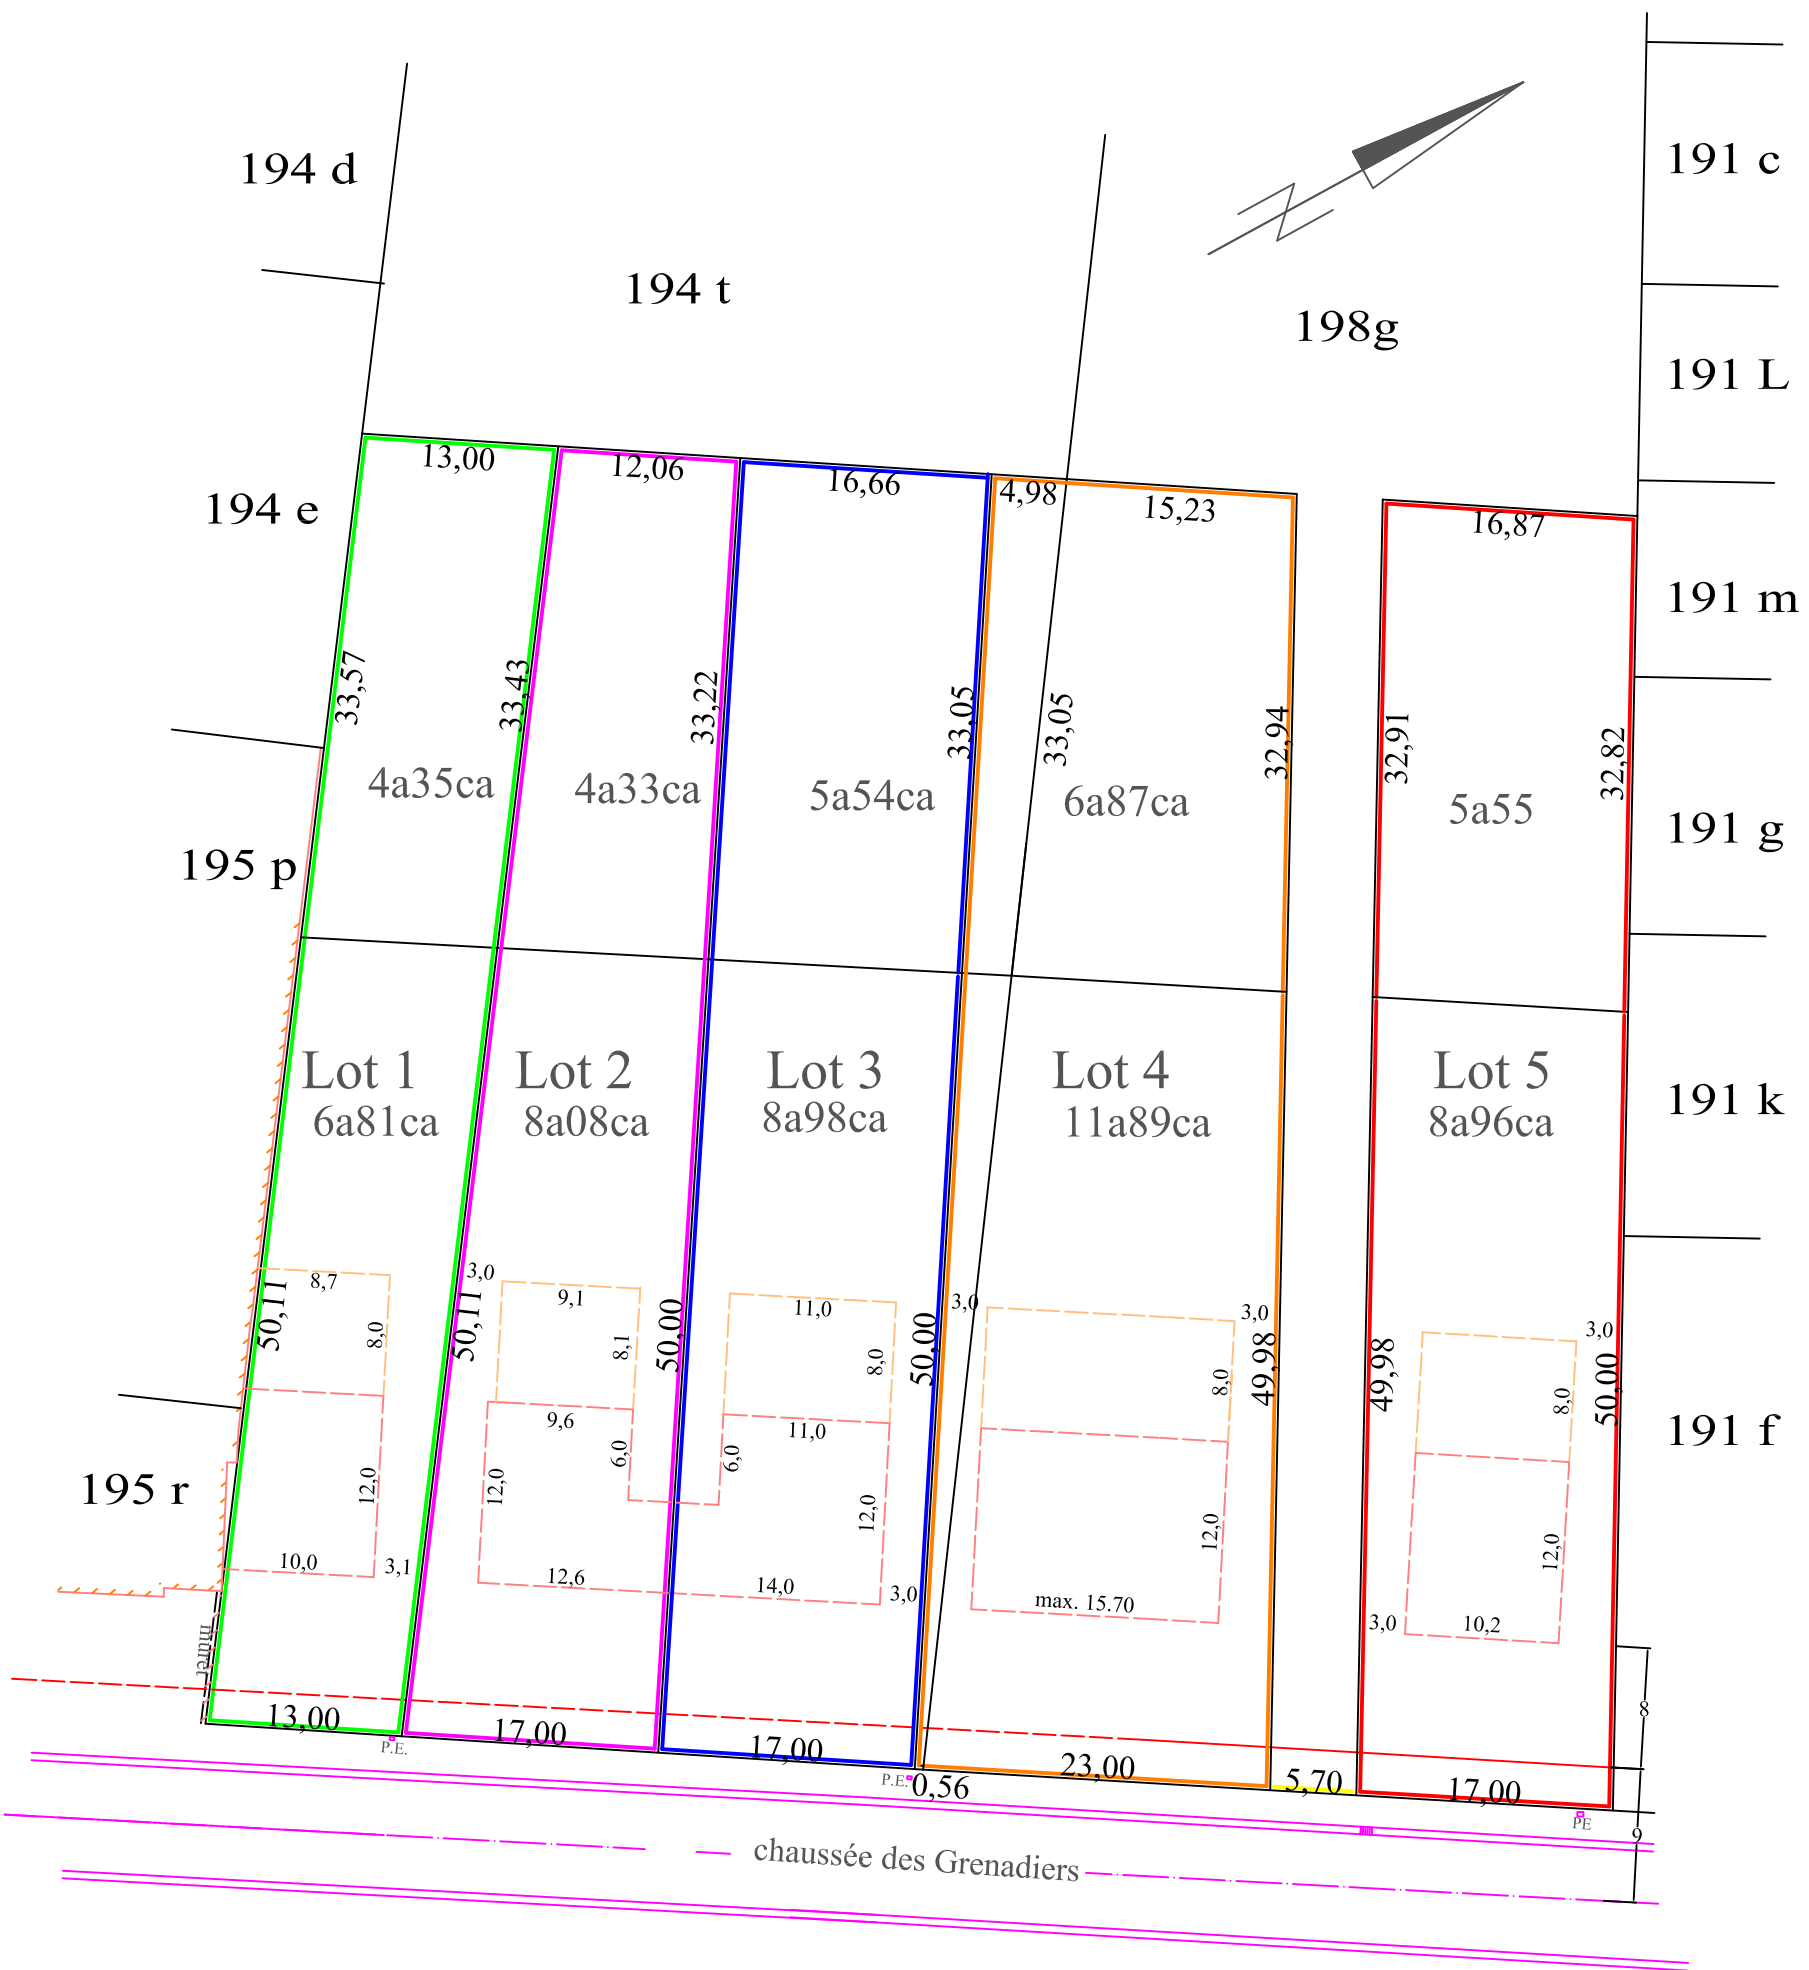

Echelle	1/ 500
---------	--------