


# Bilzen 10e afdeling, KLEINE SPOUWEN

sectie B nrs. 305E, 309E, 311L, 311P en 313V

## VERDELINGSPLAN

schaal: 1/500

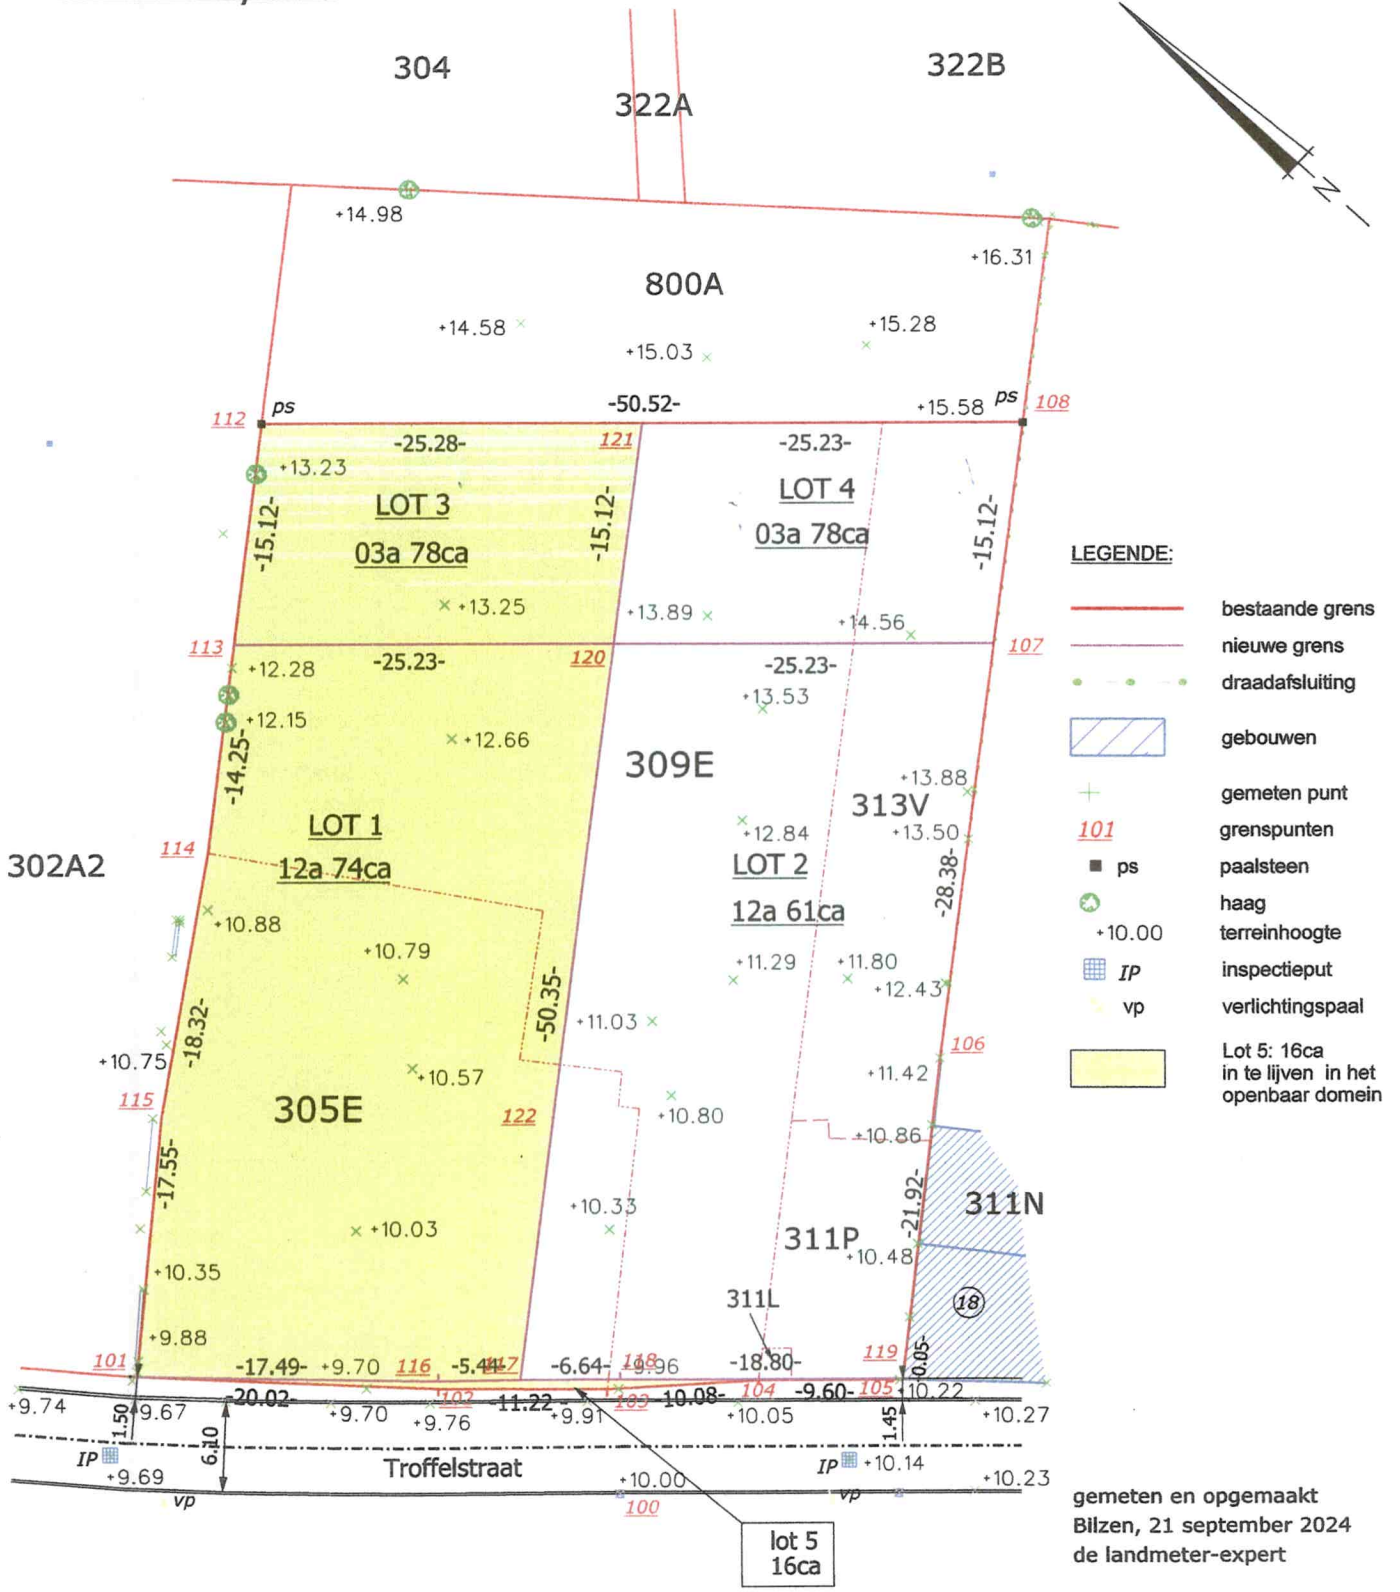

- LEGENDE:**
- bestaande grens
  - - - nieuwe grens
  - - - draadafsluiting
  - gebouwen
  - + gemeten punt
  - 101 grenspunten
  - ps paalsteen
  - ⊗ haag
  - +10.00 terreinhoogte
  - IP inspectieput
  - vp verlichtingspaal
  - Lot 5: 16ca in te lijven in het openbaar domein

gemeten en opgemaakt  
Bilzen, 21 september 2024  
de landmeter-expert

Mathieu Motten  
LAN 40374  
Leterweg 69, 3740 Bilzen  
0496/874547

plannr. 2023/012 mmo

kadastraal referentienummer: 73037/xxxxx