


Provincie: LIMBURG  
 Gemeente: RIEMST, 1<sup>o</sup>afdeling,  
 Sectie A, nr(s): 490/p en 490/r  
**Aanvraag v/e Omgevingsvergunning**  
**Verkavelingsaanvraag**  
**Ontwerp**  
 Schaal: 1/500

0m 10m 20m 30m 40m

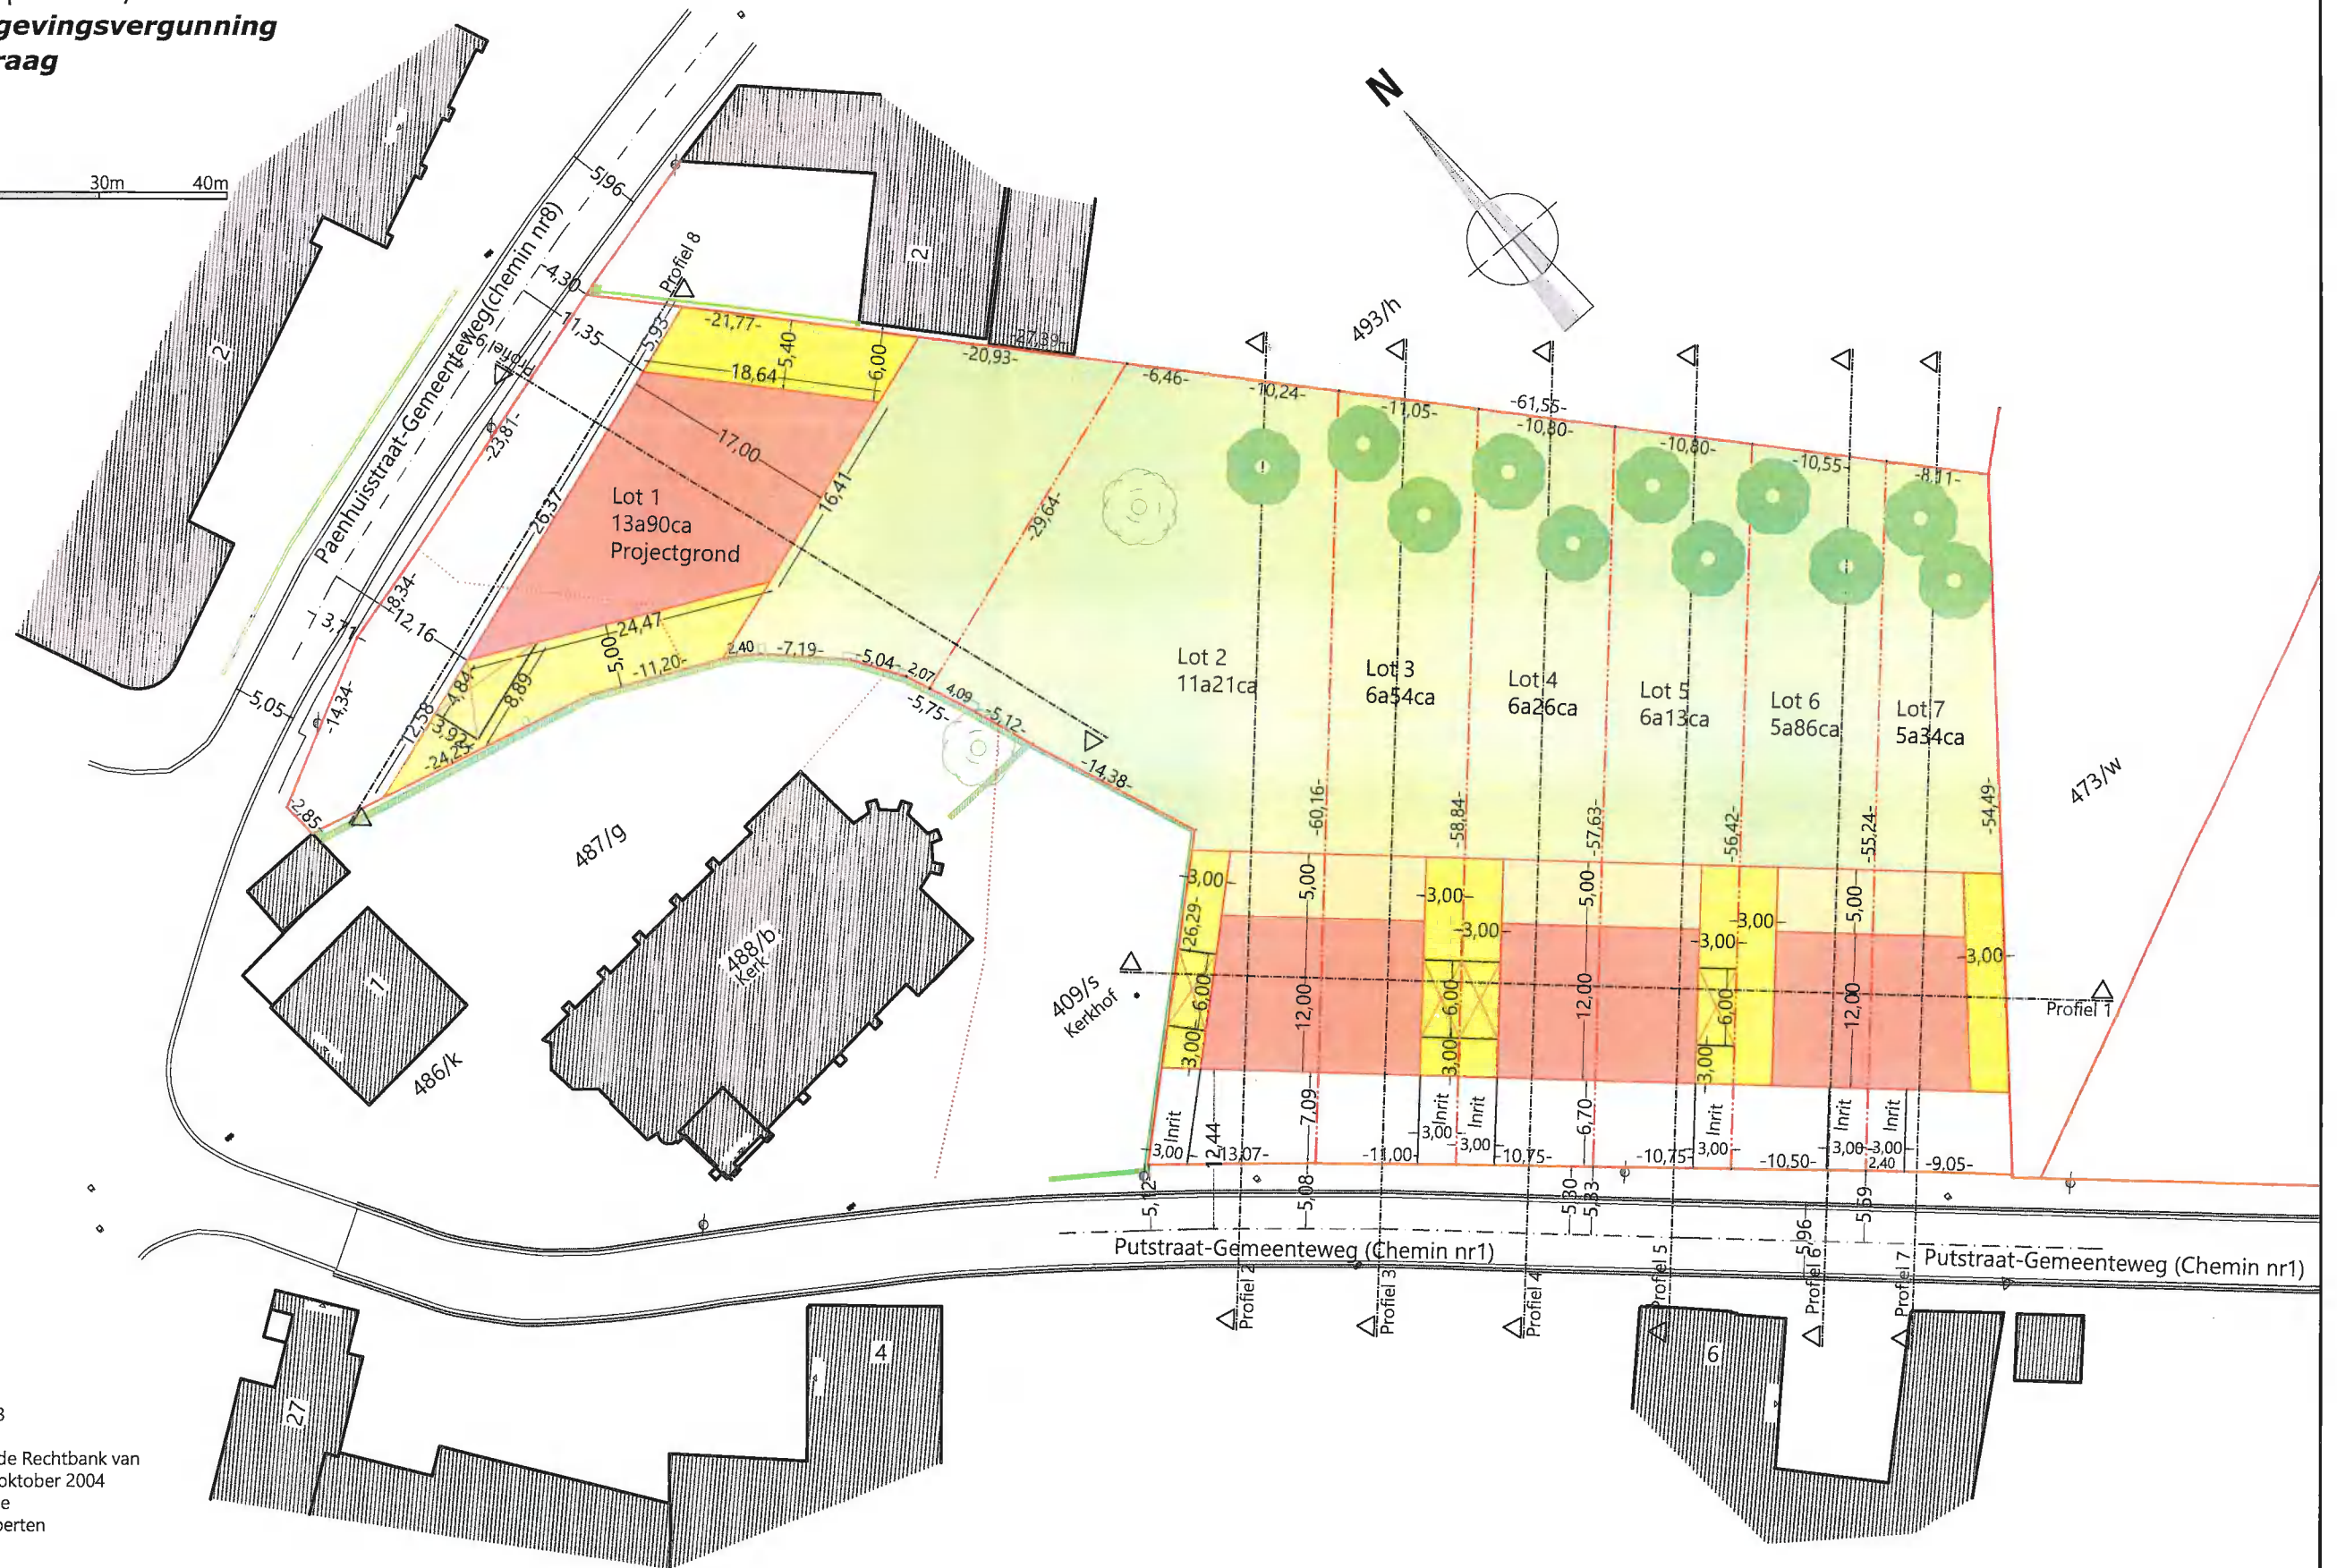

Opgemaakt te Hasselt 05/12/2023  
 Bart CLEUREN  
 Landmeter-Expert, beëdigd door de Rechtbank van  
 Eerste Aanleg te Tongeren op 15 oktober 2004  
 Ingeschreven op de tableau van de  
 Federale raad der Landmeters-Experten  
 Nr LAN 04 0778

St-Lambrechts-Herkstraat 88  
 3500 Hasselt  
 0486/87 26 85

E-mail: bart-cleuren@telenet.be