





ACHTERGEVEL




VOORGEVEL

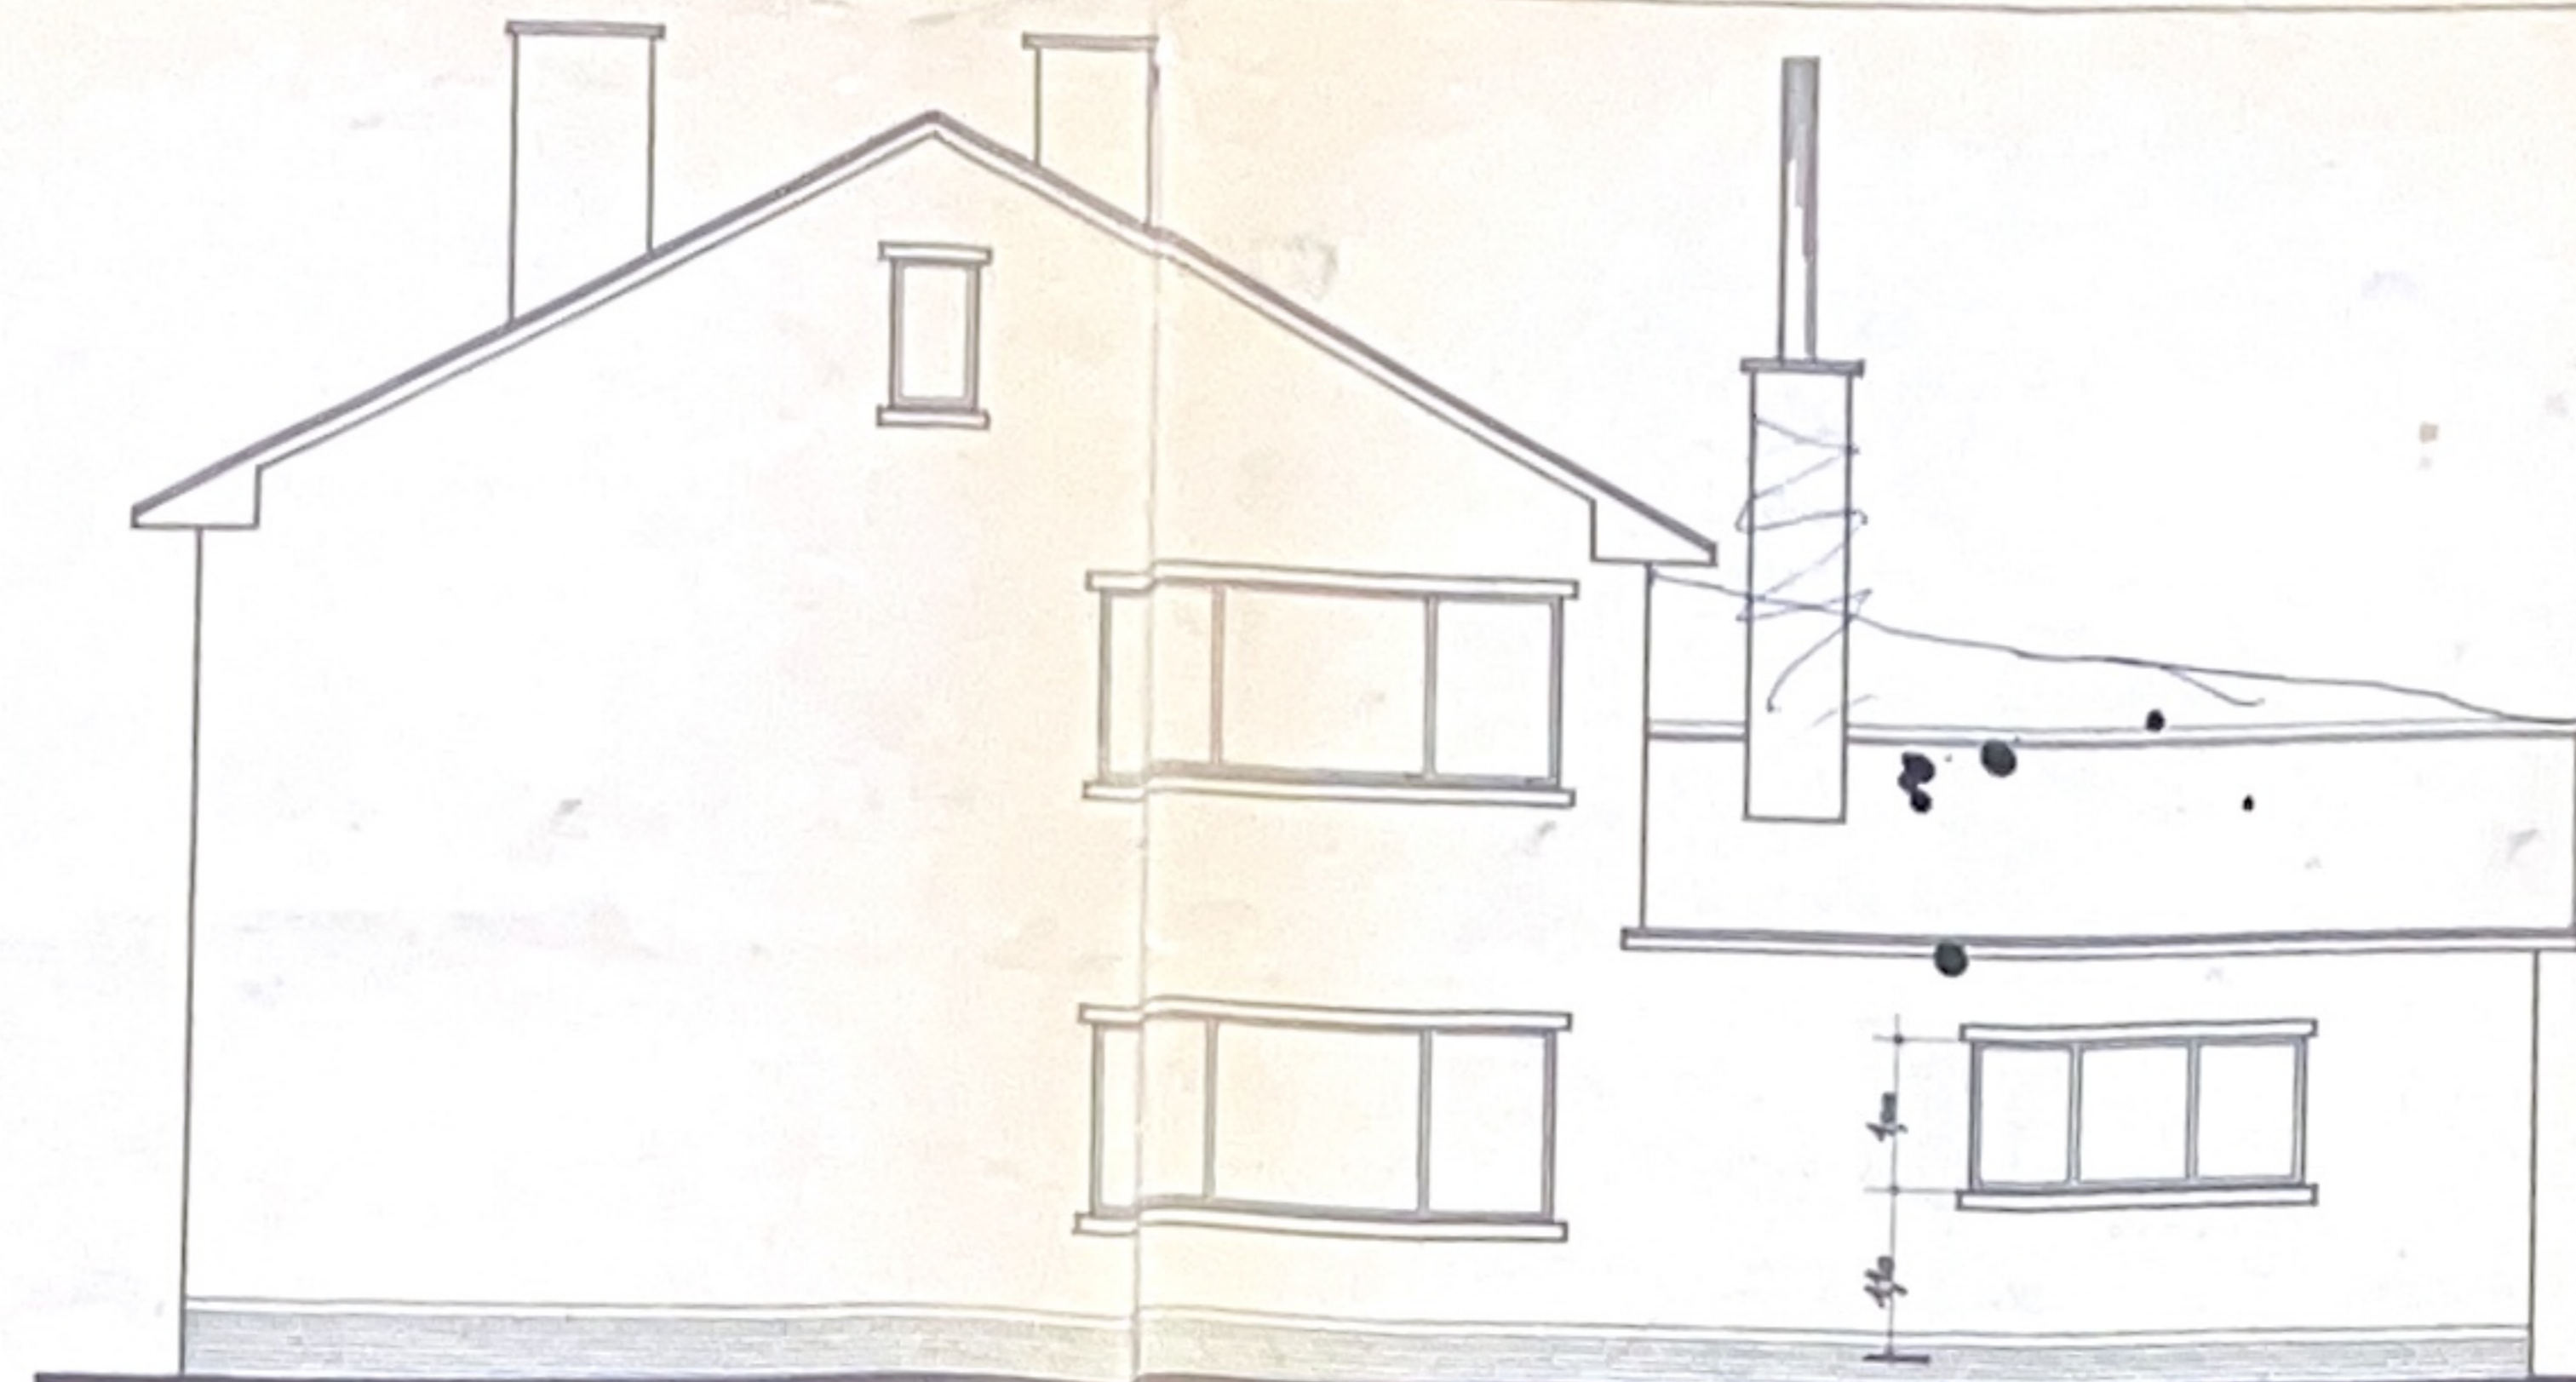


ZYGEVEL RECHTS

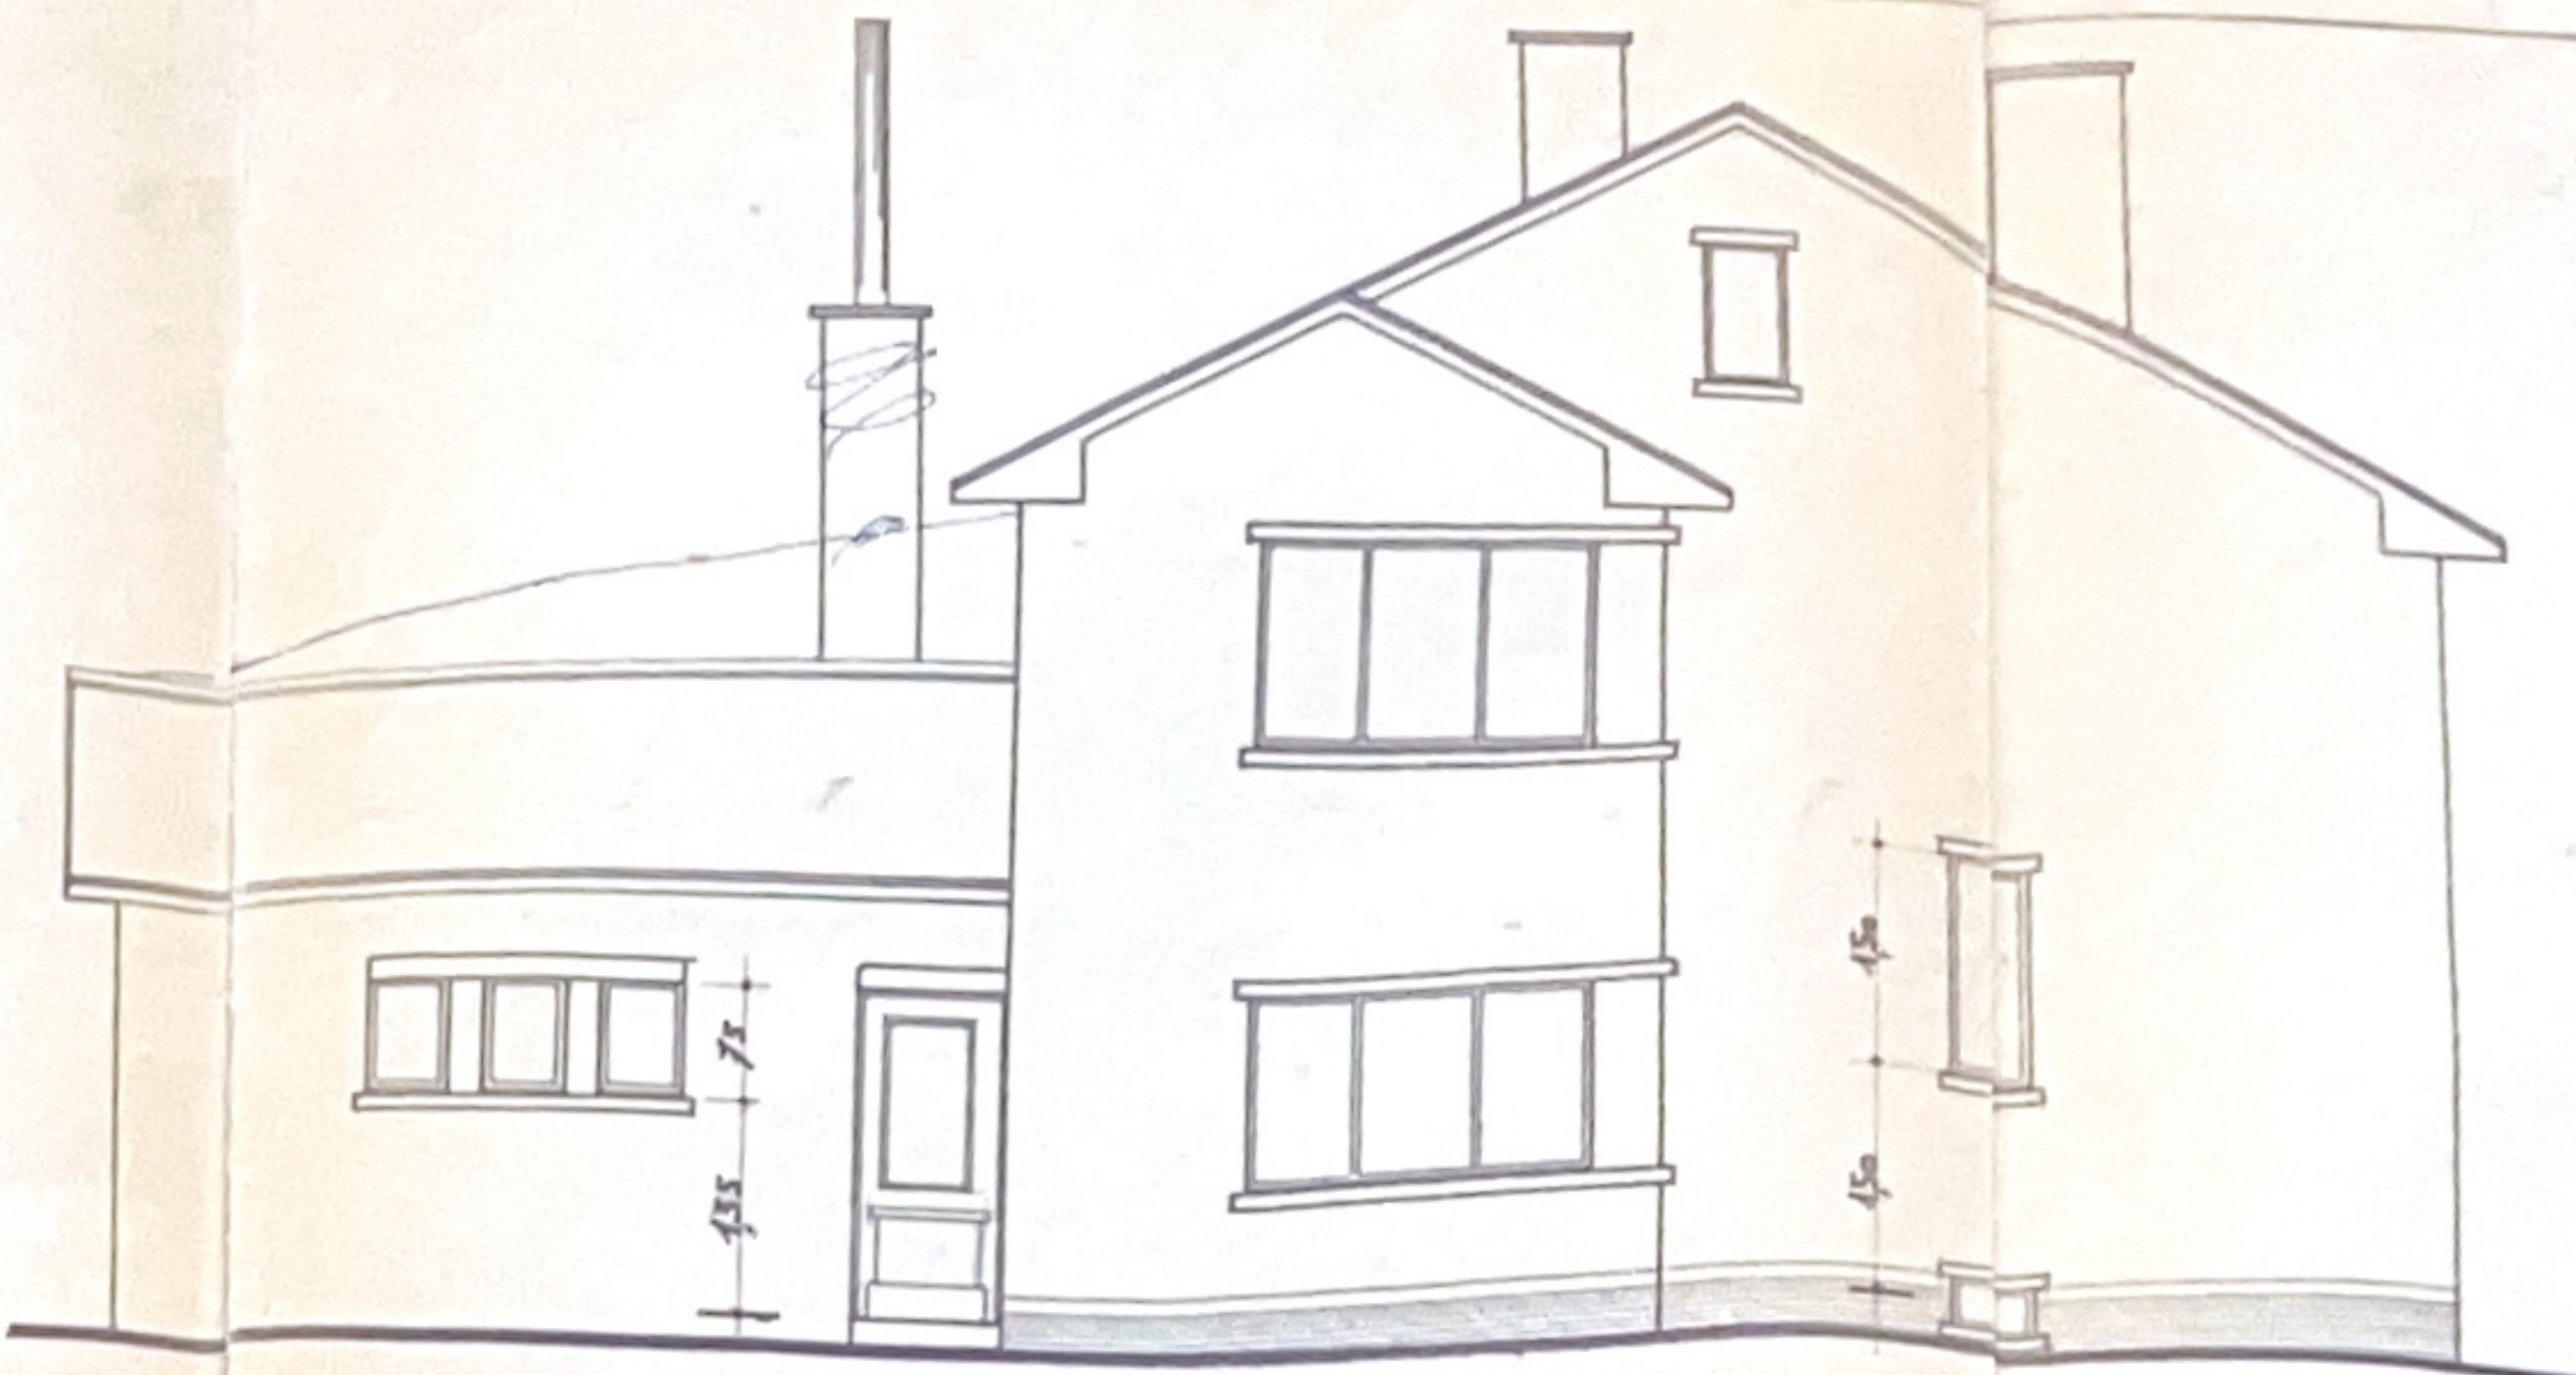


ZYGEVEL LINKS

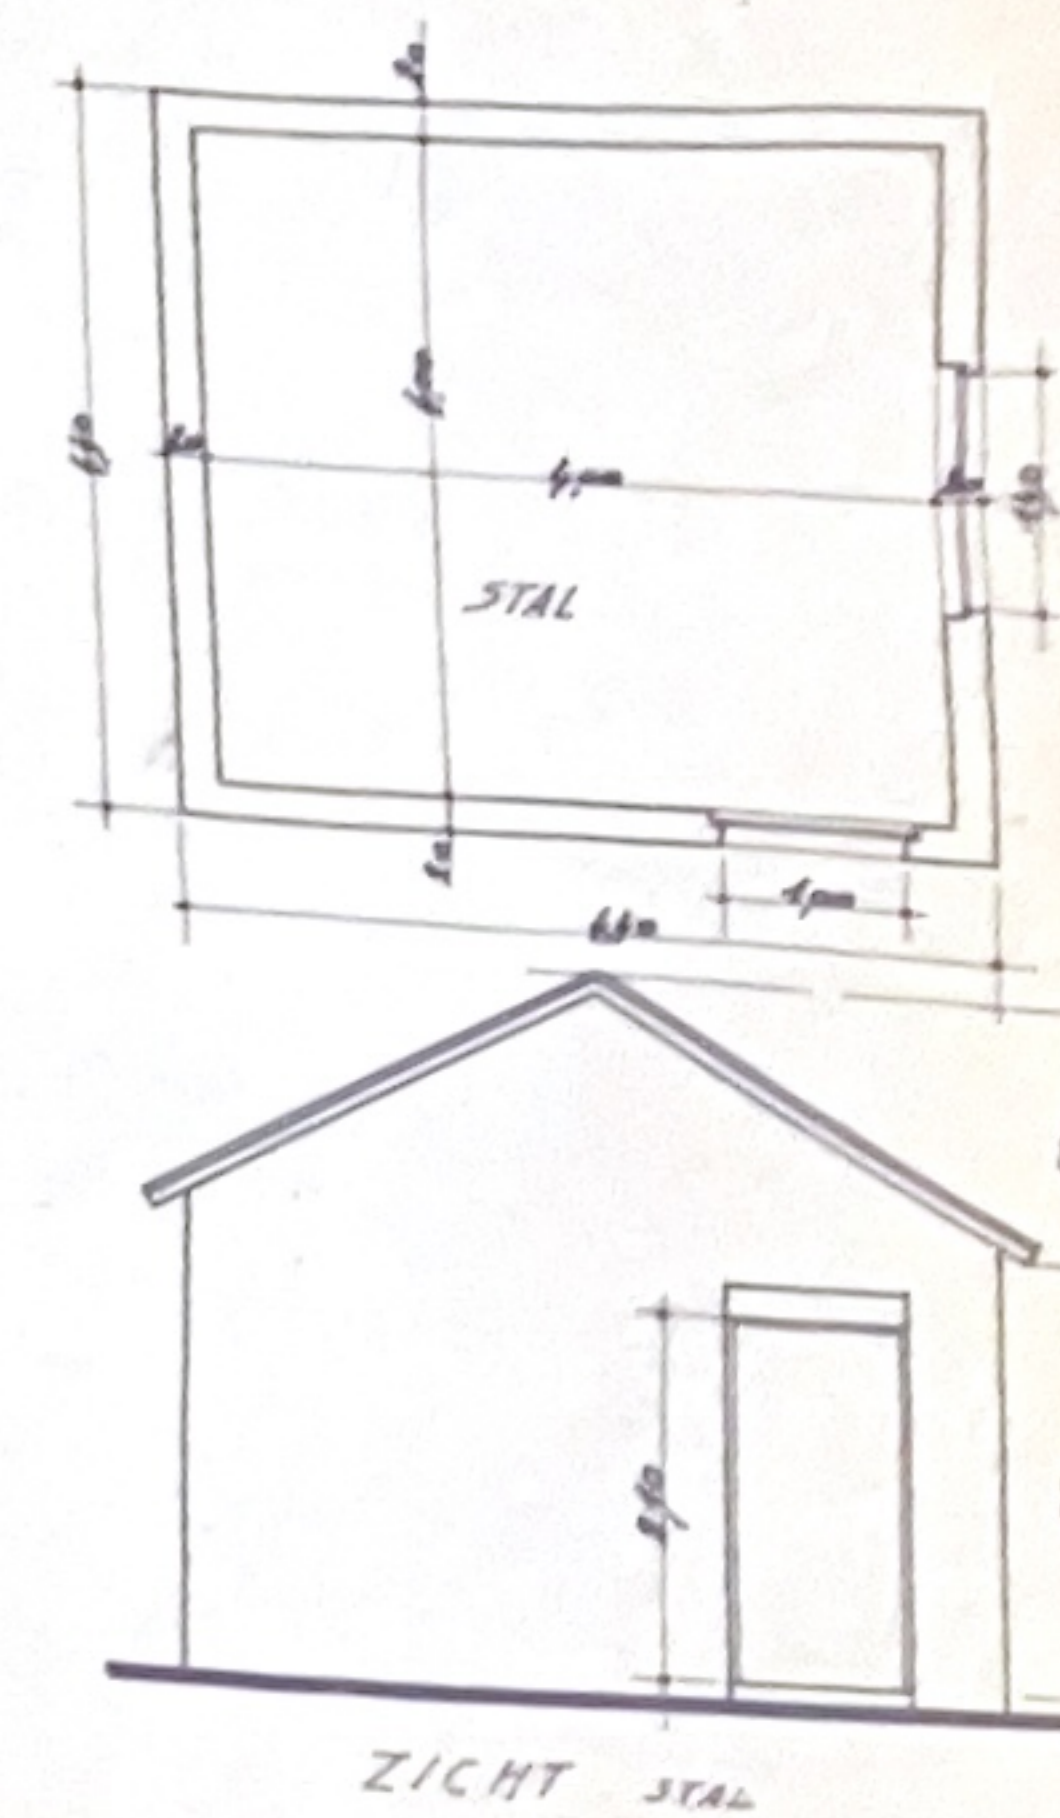


ZICHT STAL

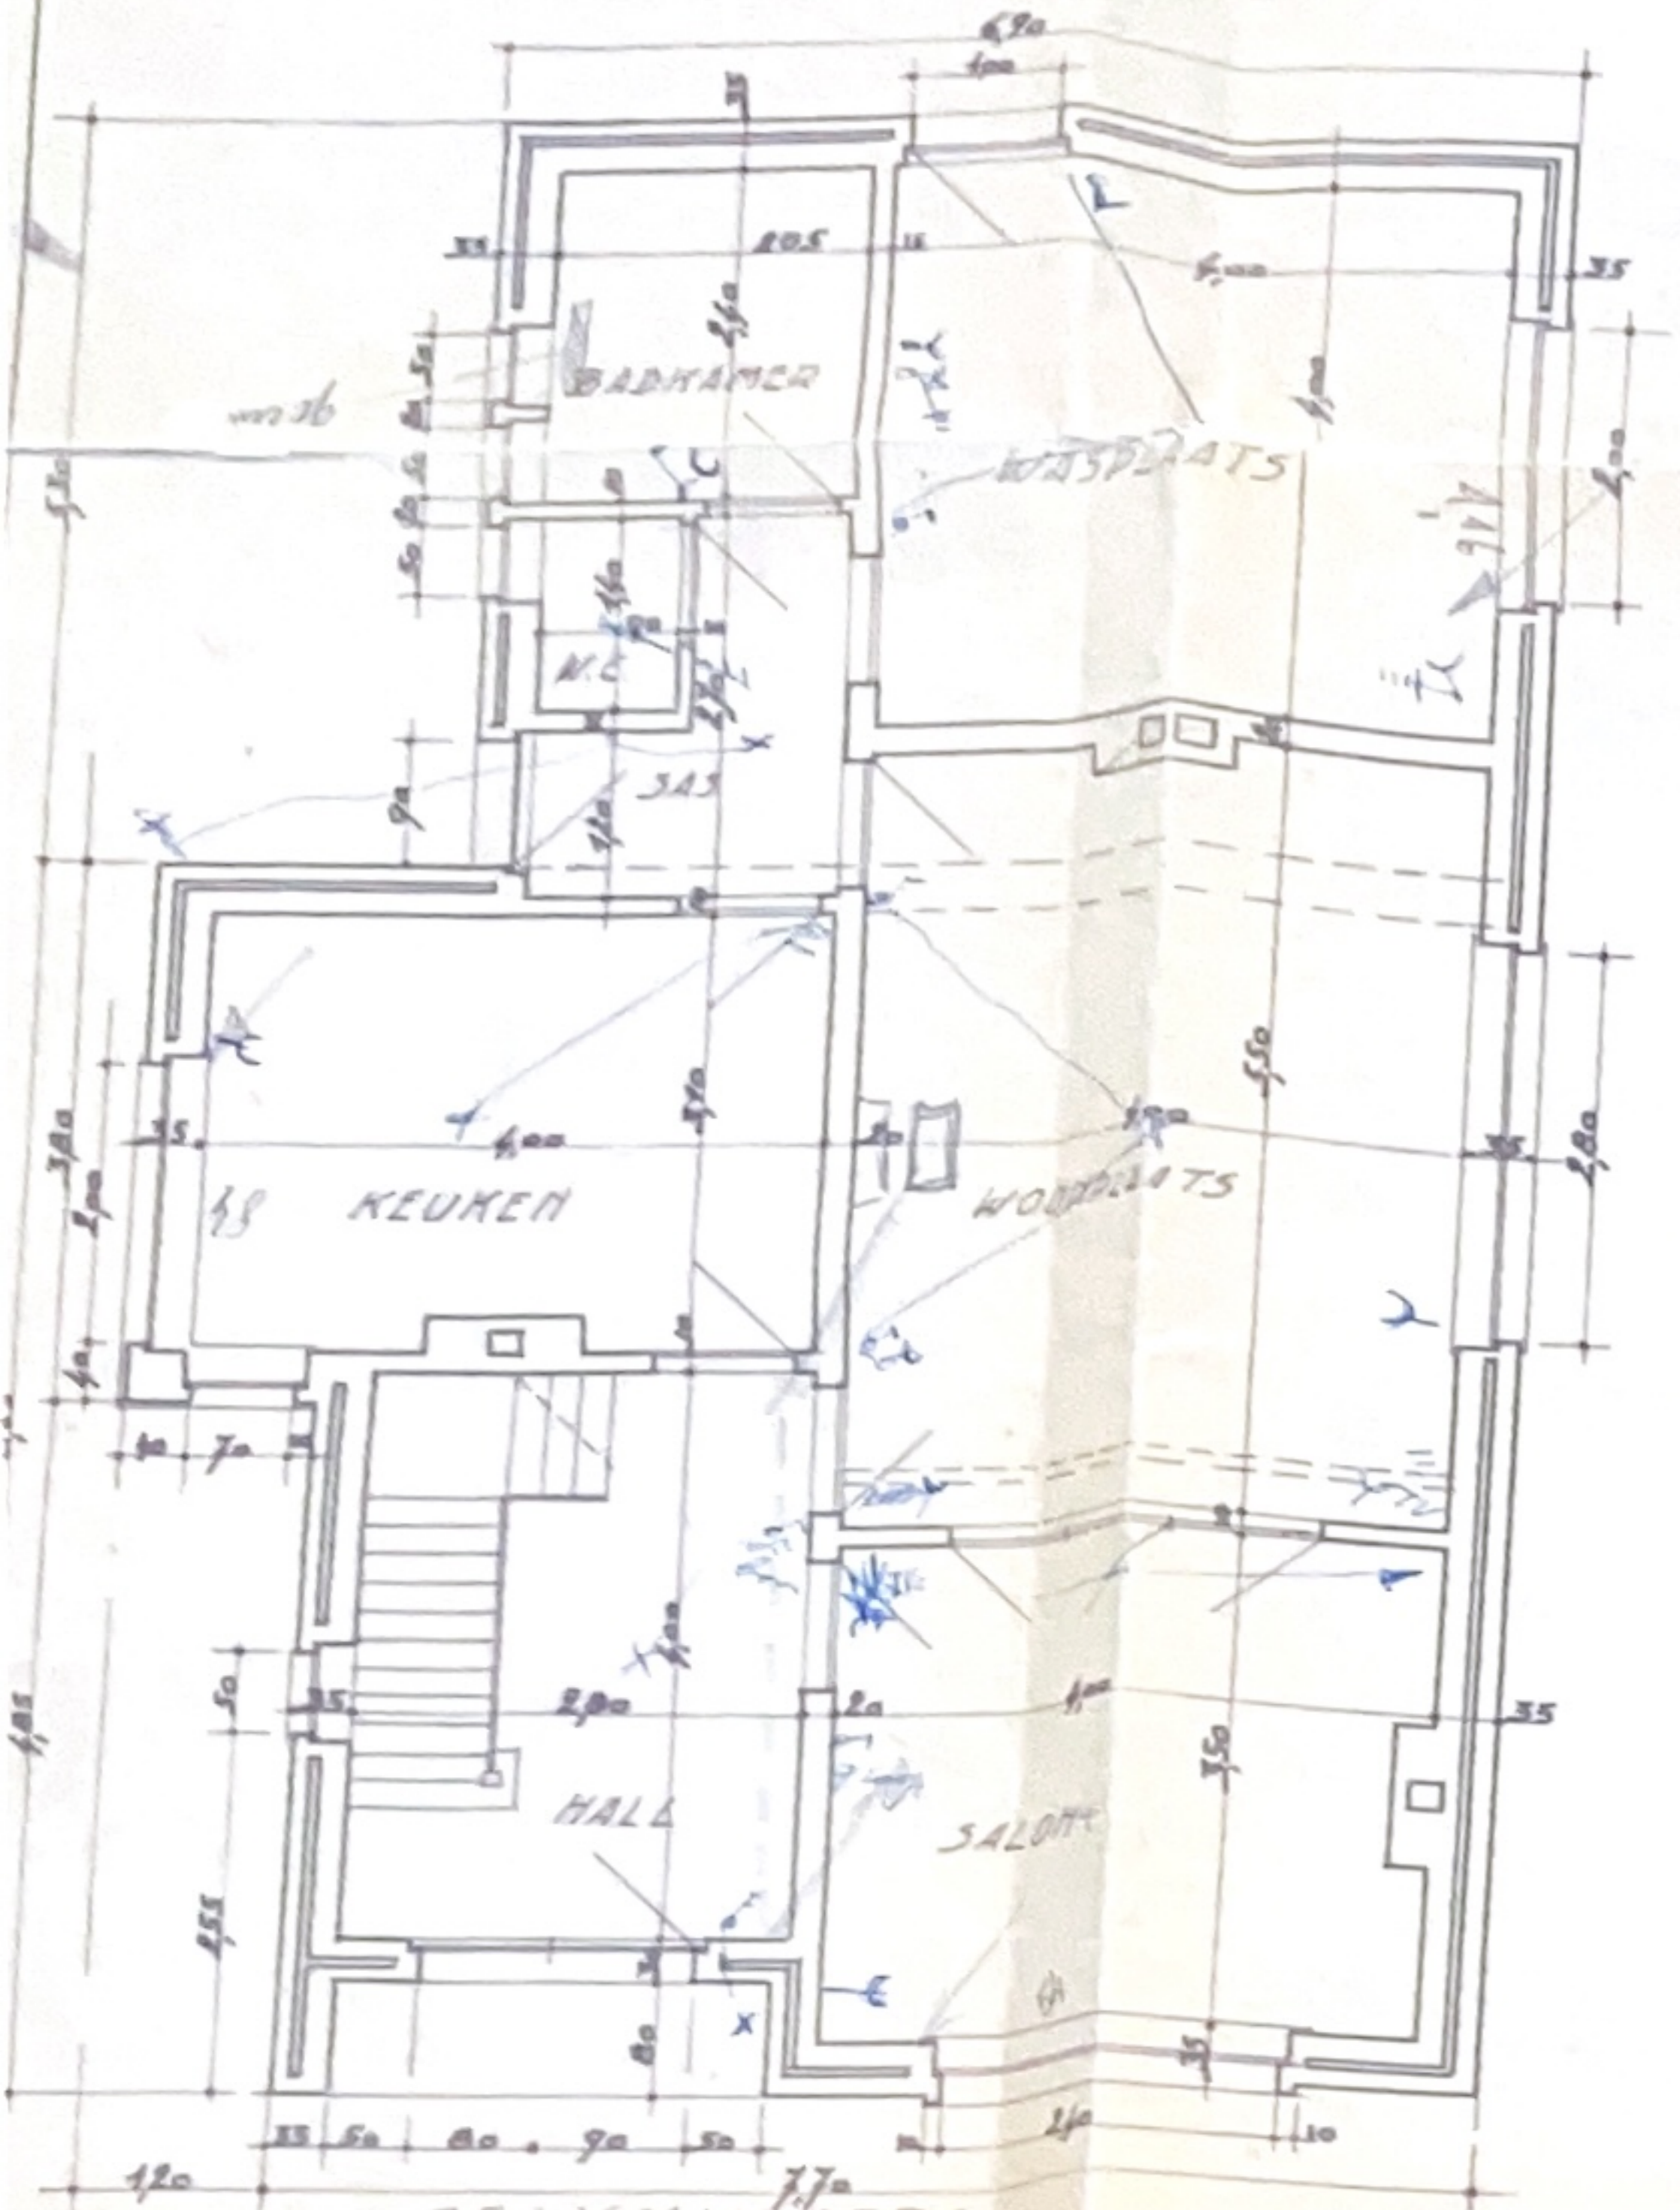


GELYK VLOERS

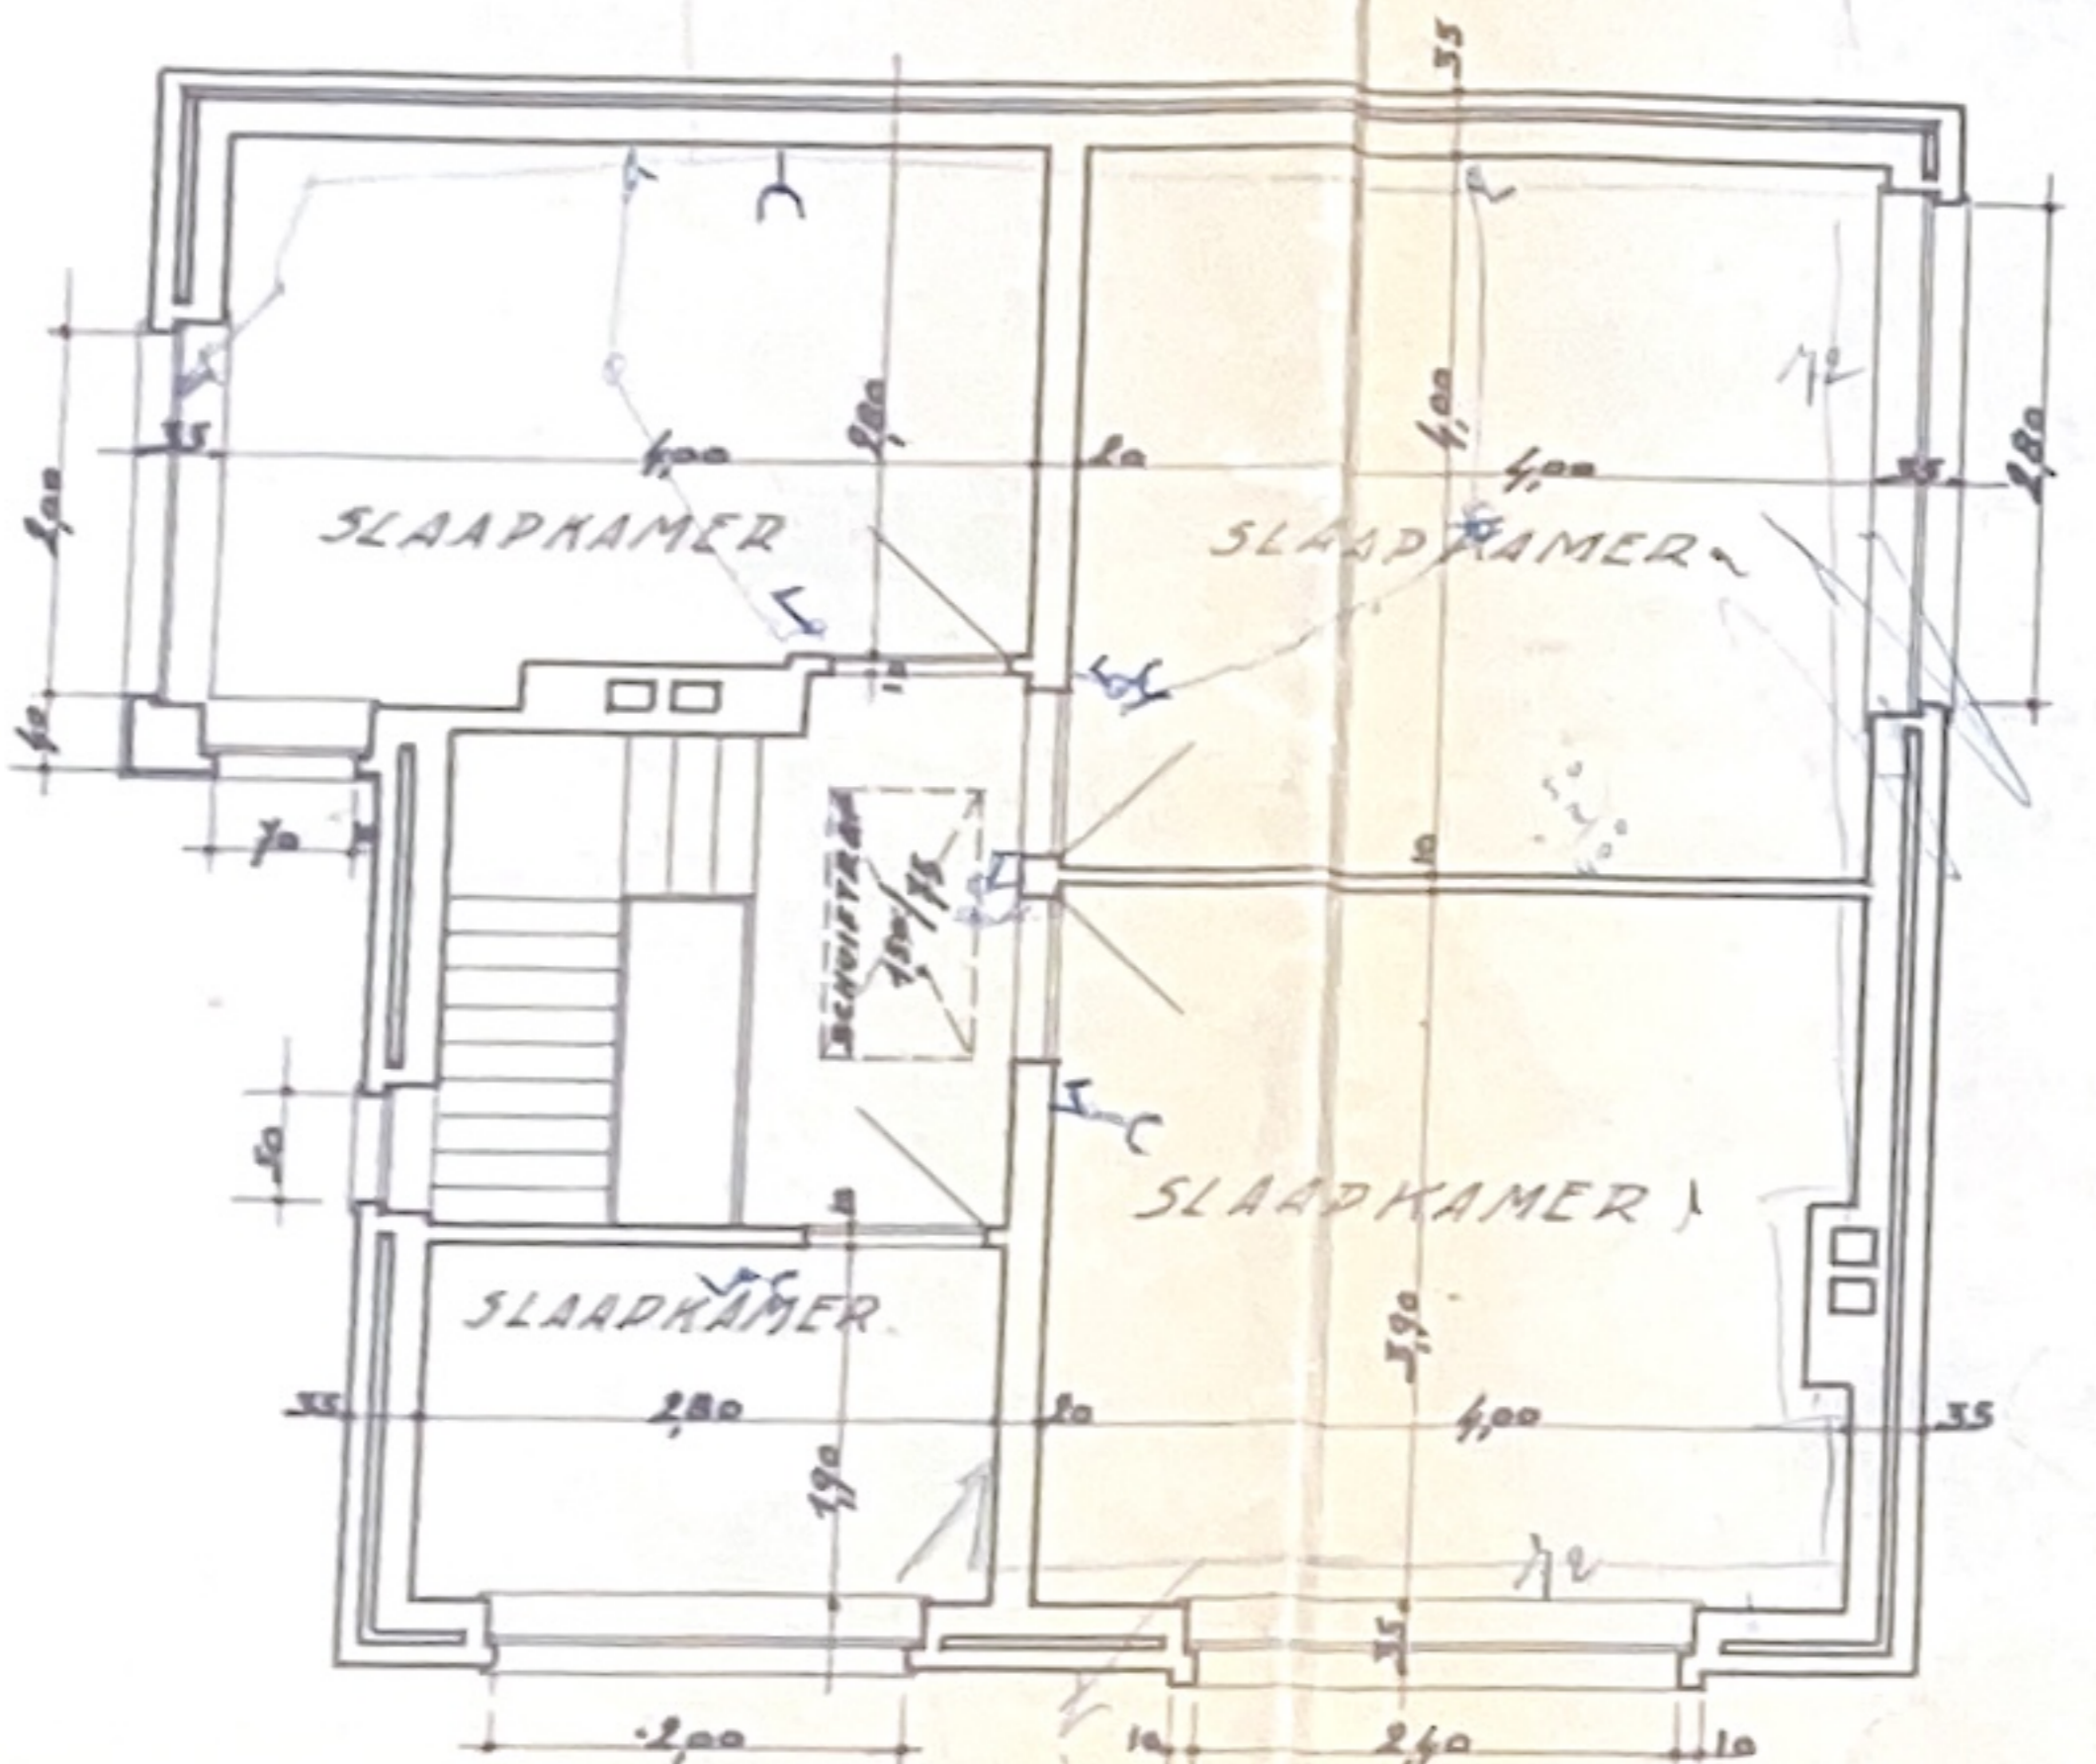

VERDIEPING

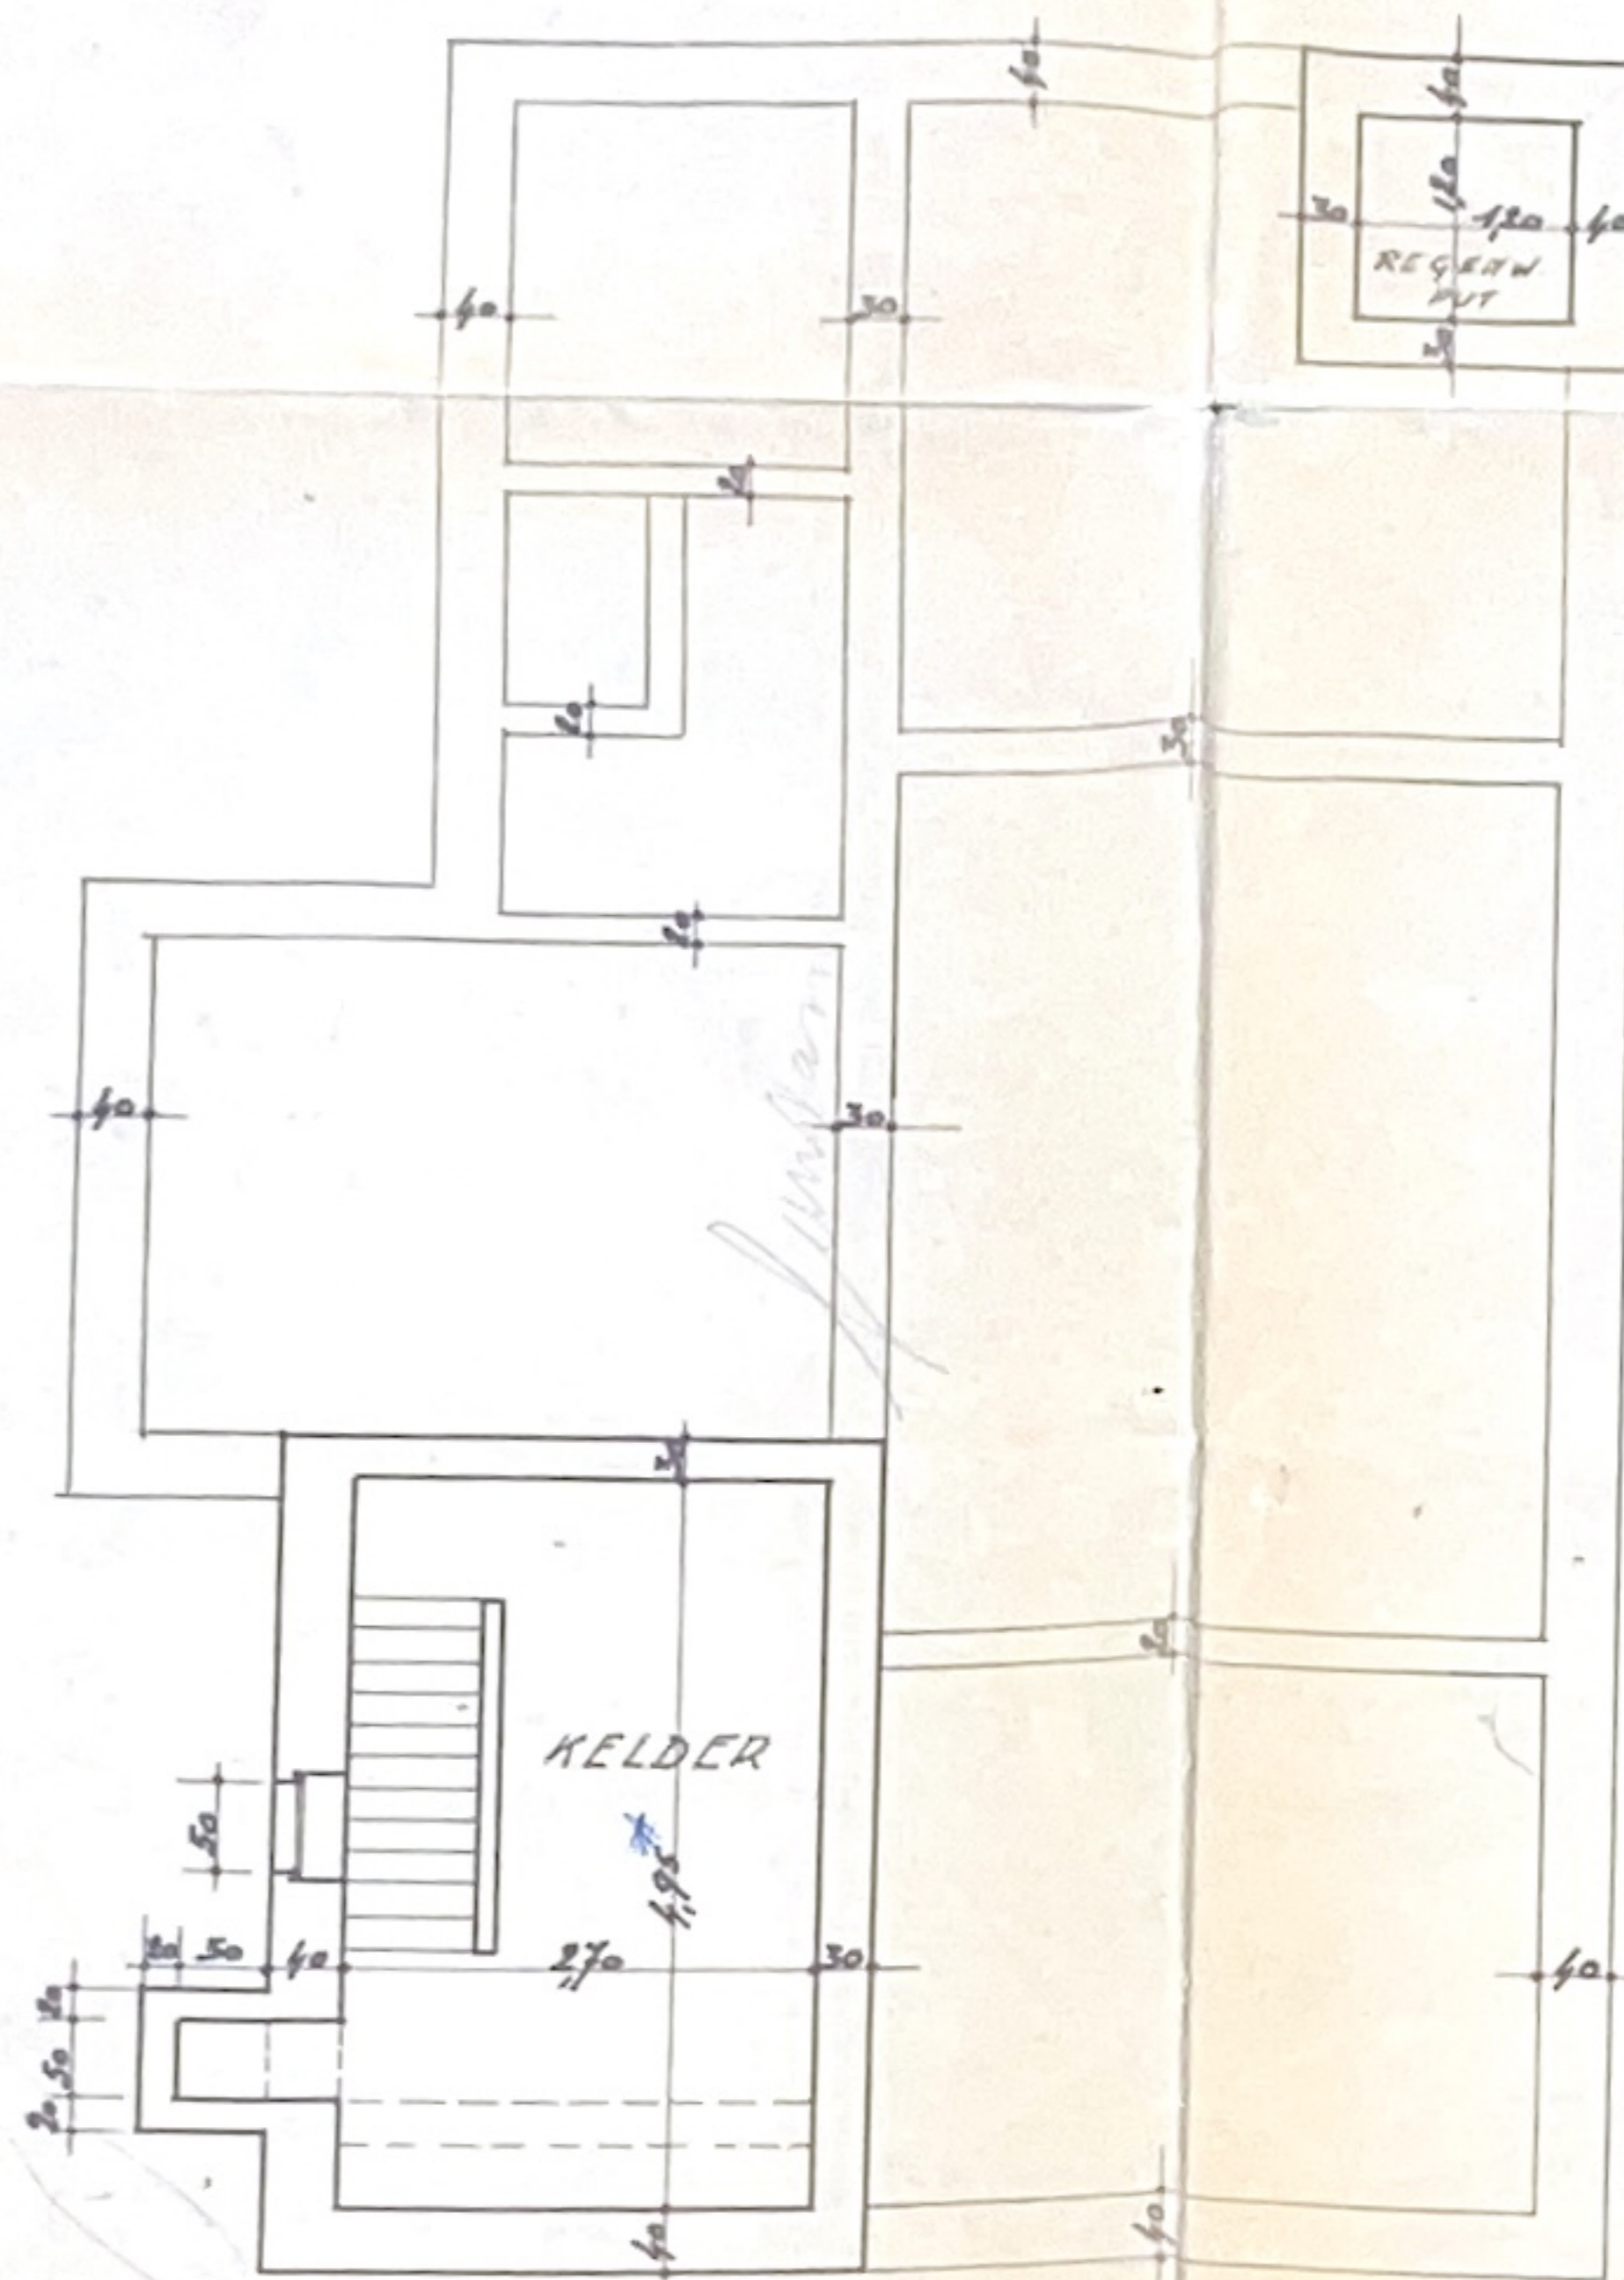


KELDERING

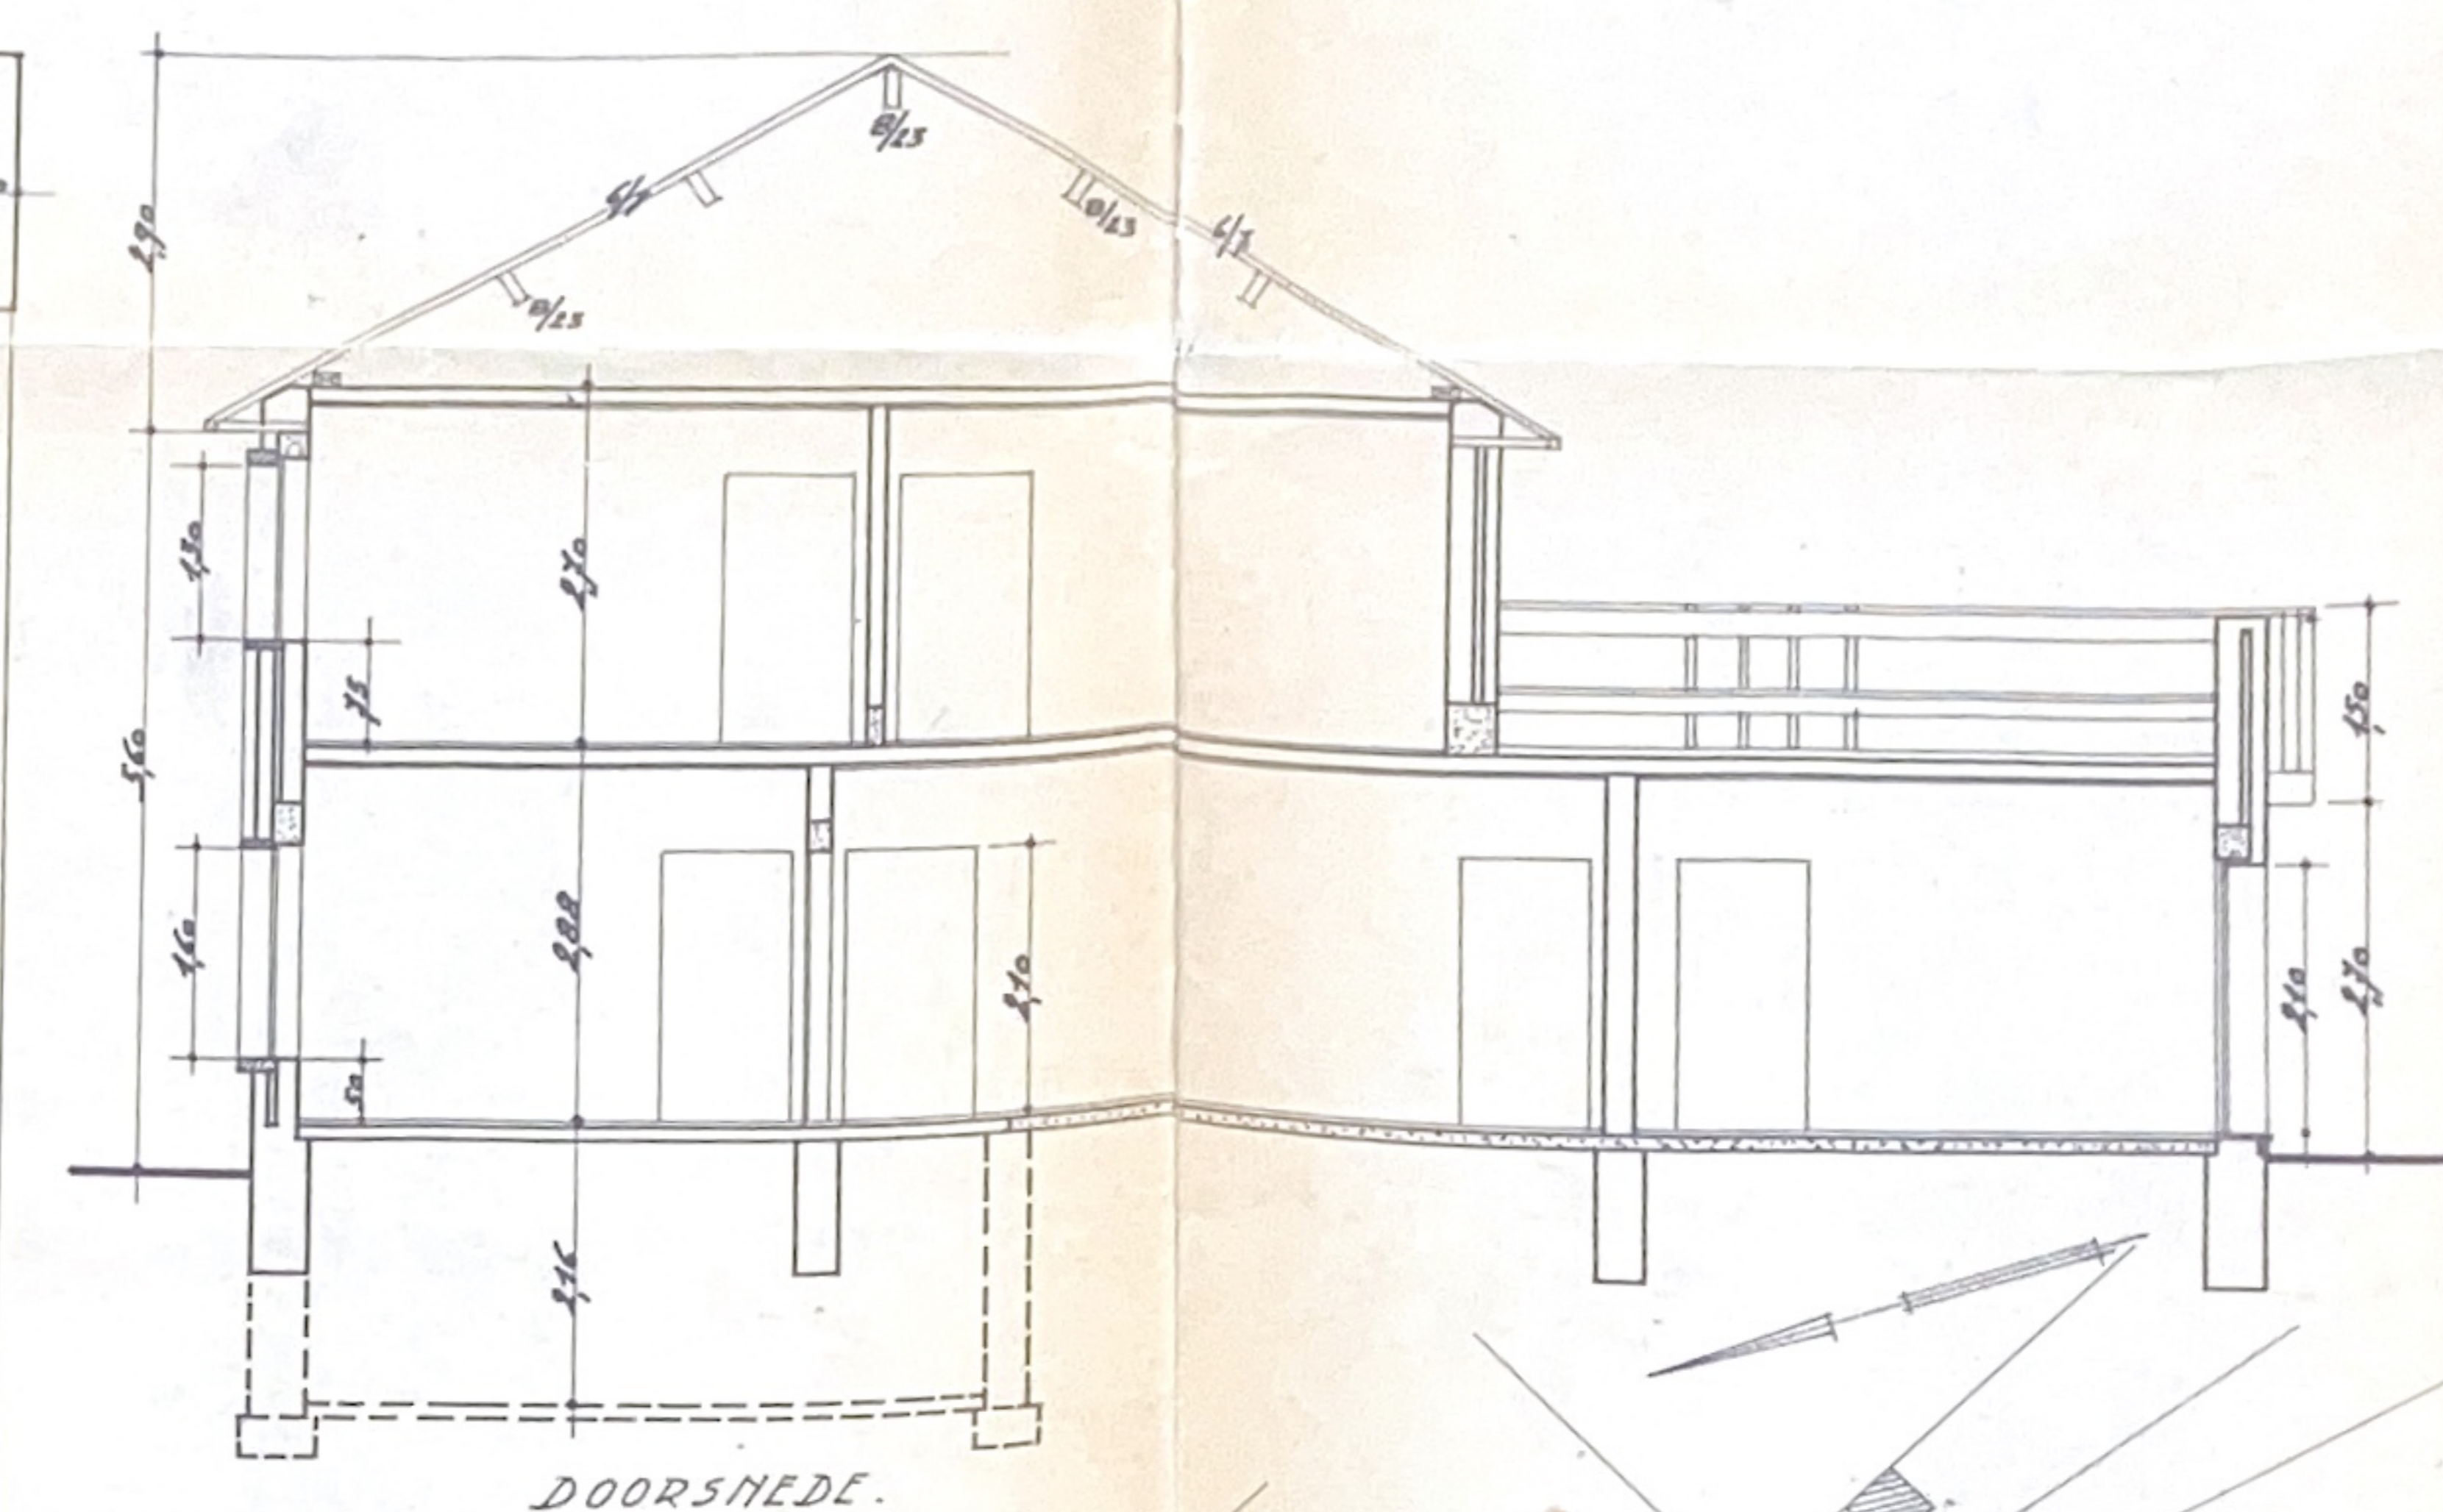

DOORSNEDE.

- MATERIALEN.
 GEVELS : BRIKKEN HEIDEBLOEM.
 PLINT : ZWARTE BRIKKEN.
 DAK : RODE PANNELEN.
 DORPELS : KUNST ARDUIT.

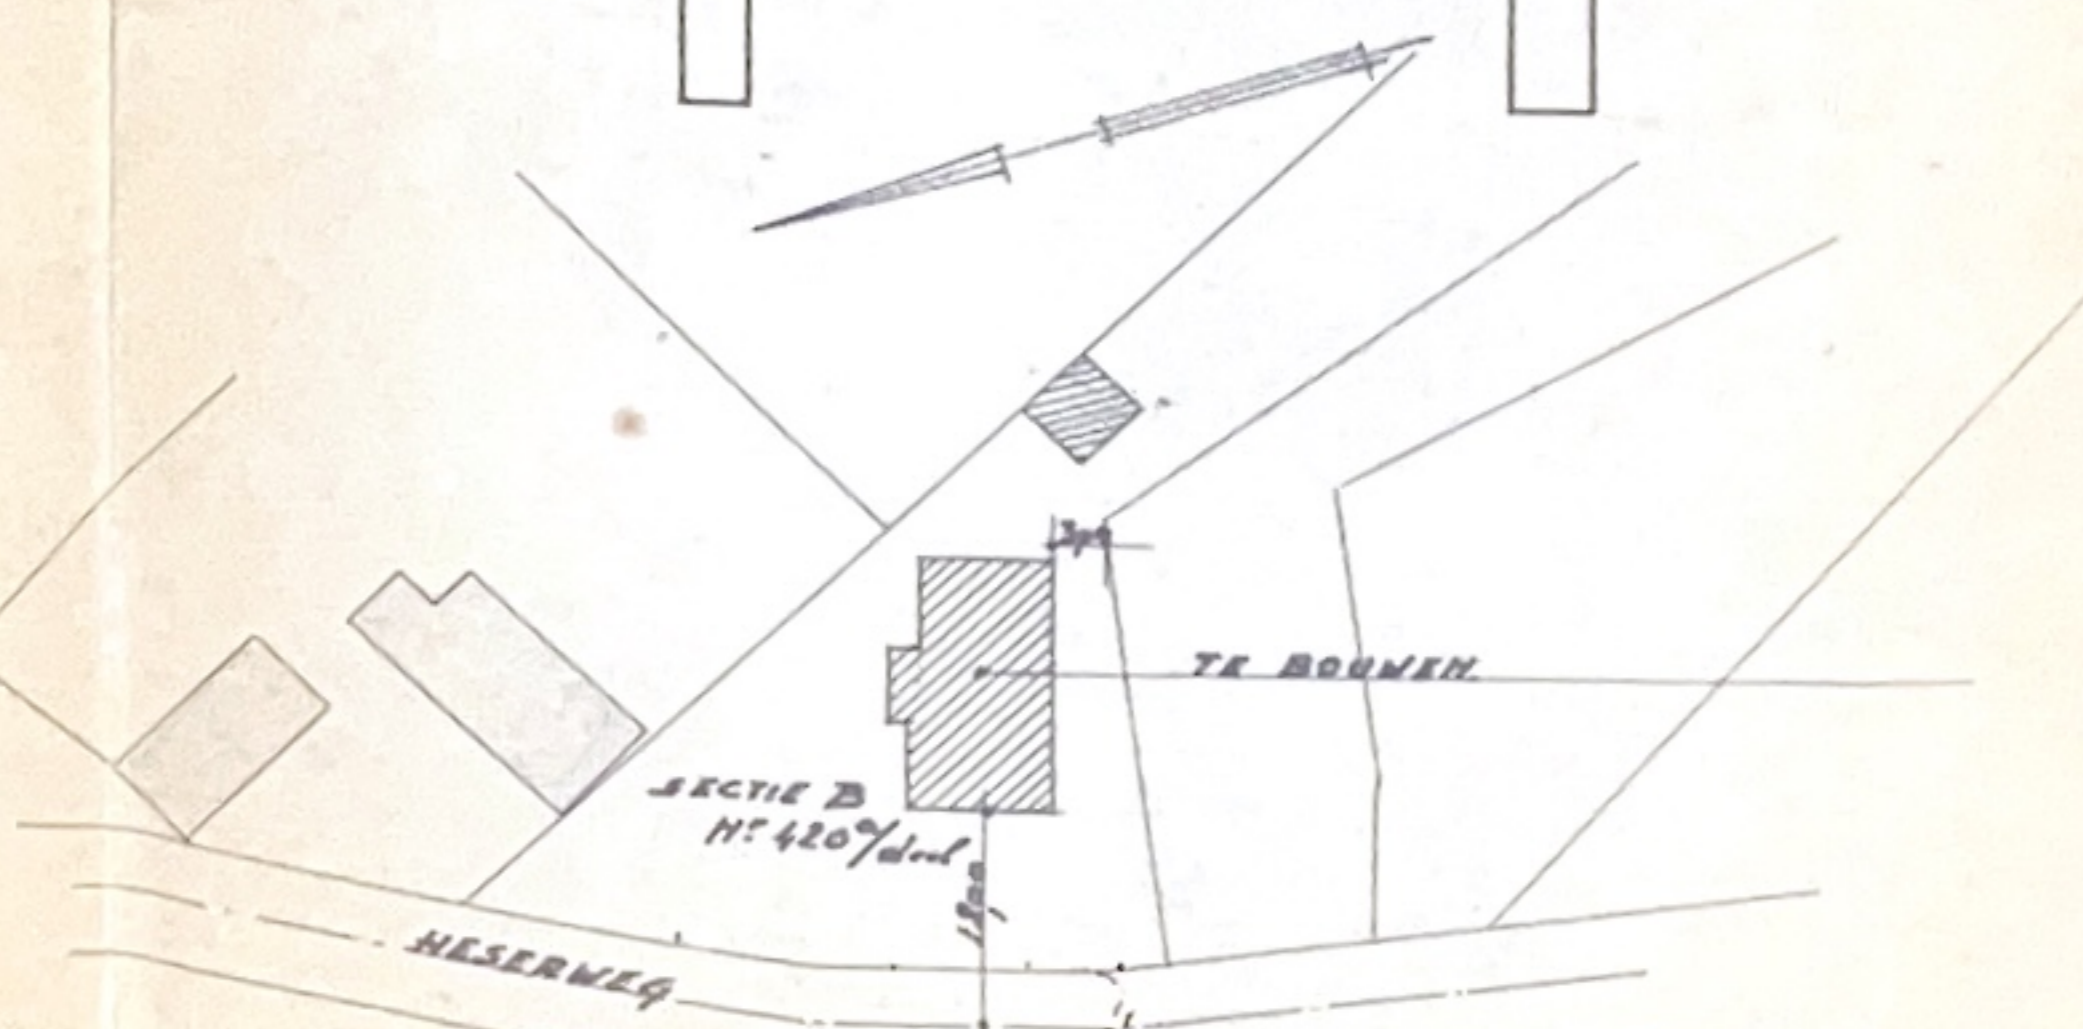

LIGGINGPLAN. Sch. 1/500

PROVINCIE LIMBURG
 GEMEENTE VELDWEZELT.